


U~0,23kV

Kāpņu telpa Nr.2

Kāpņu telpa Nr.1

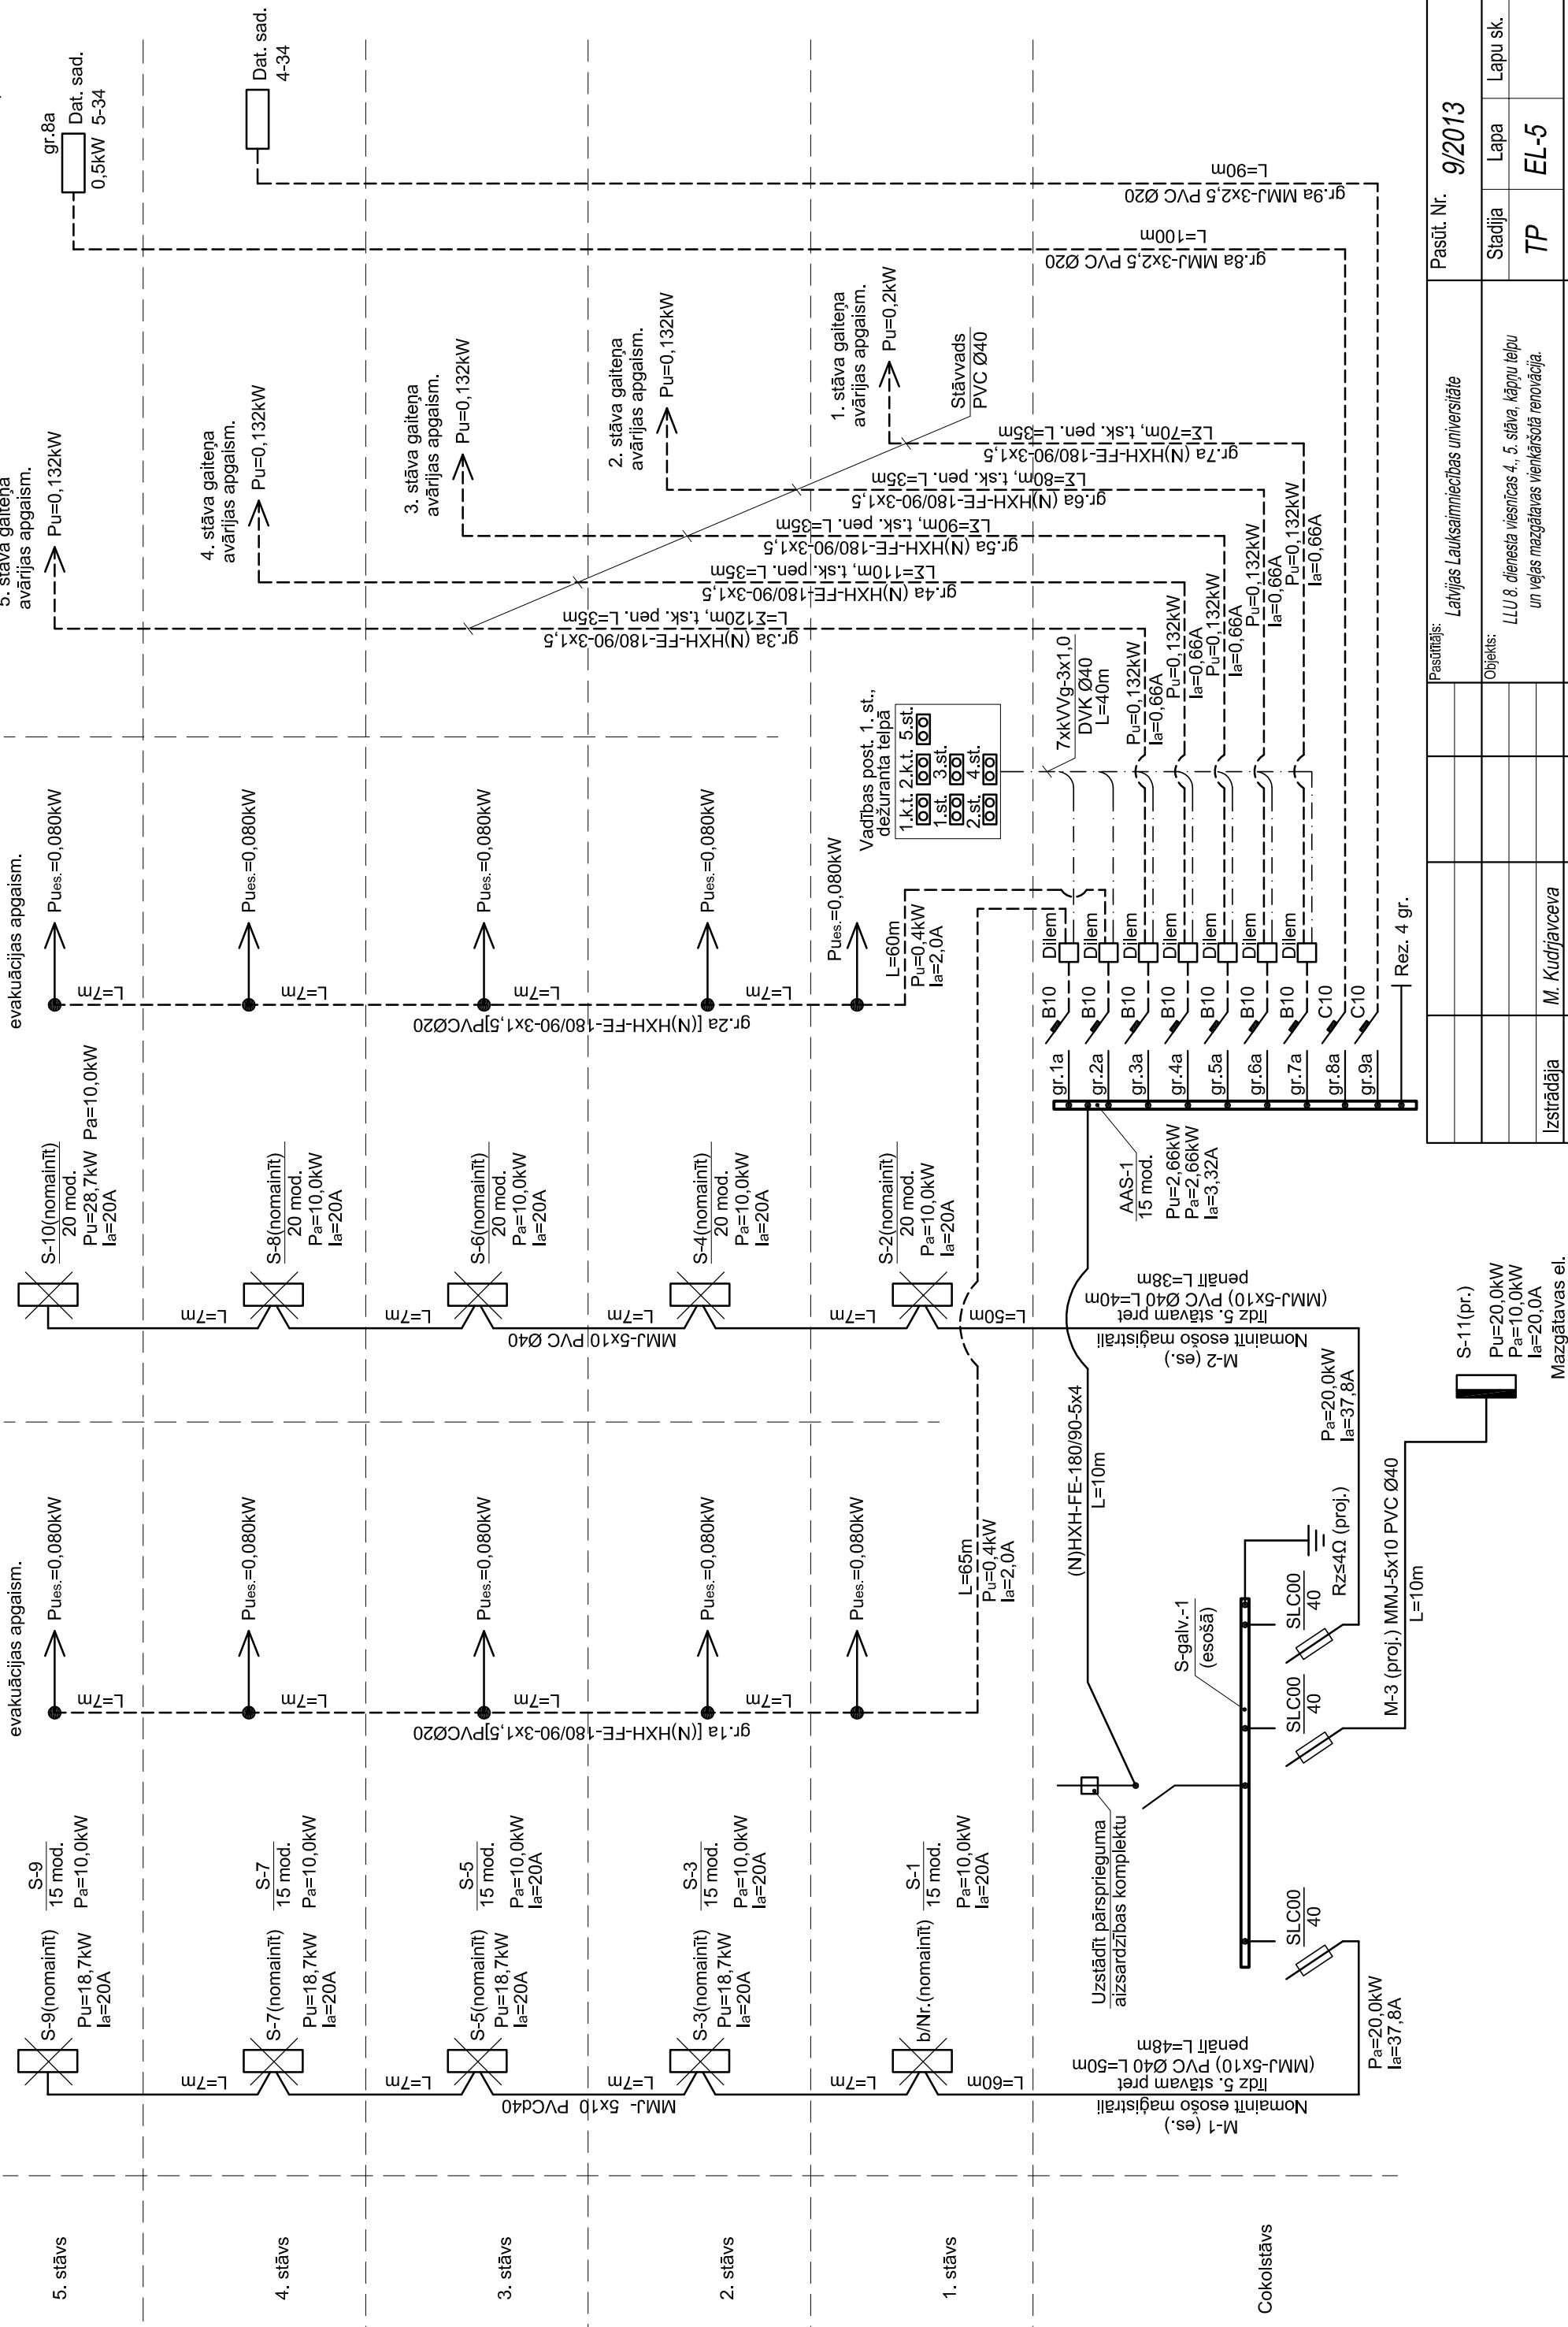

Pasūt. Nr. 9/2013	
Stadija	Lapa
TP	EL-5
Lapu sk.	
Pasūtītājs: <i>Latvijas Lauksaimniecības universitāte</i>	
Objekts: <i>LLU 8. dienesta viesnīcas 4., 5. stāva, kāpņu telpu un veļas mazgātavas vienkrāsotā renovācija.</i>	
Izstrādāja	<i>M. Kudrjavecva</i>
Kāpņu telpu un veļas mazgātavas sadalīšu un apgaismojuma pieslēguma shēma	