


U~0,4kV  
~0,23kV

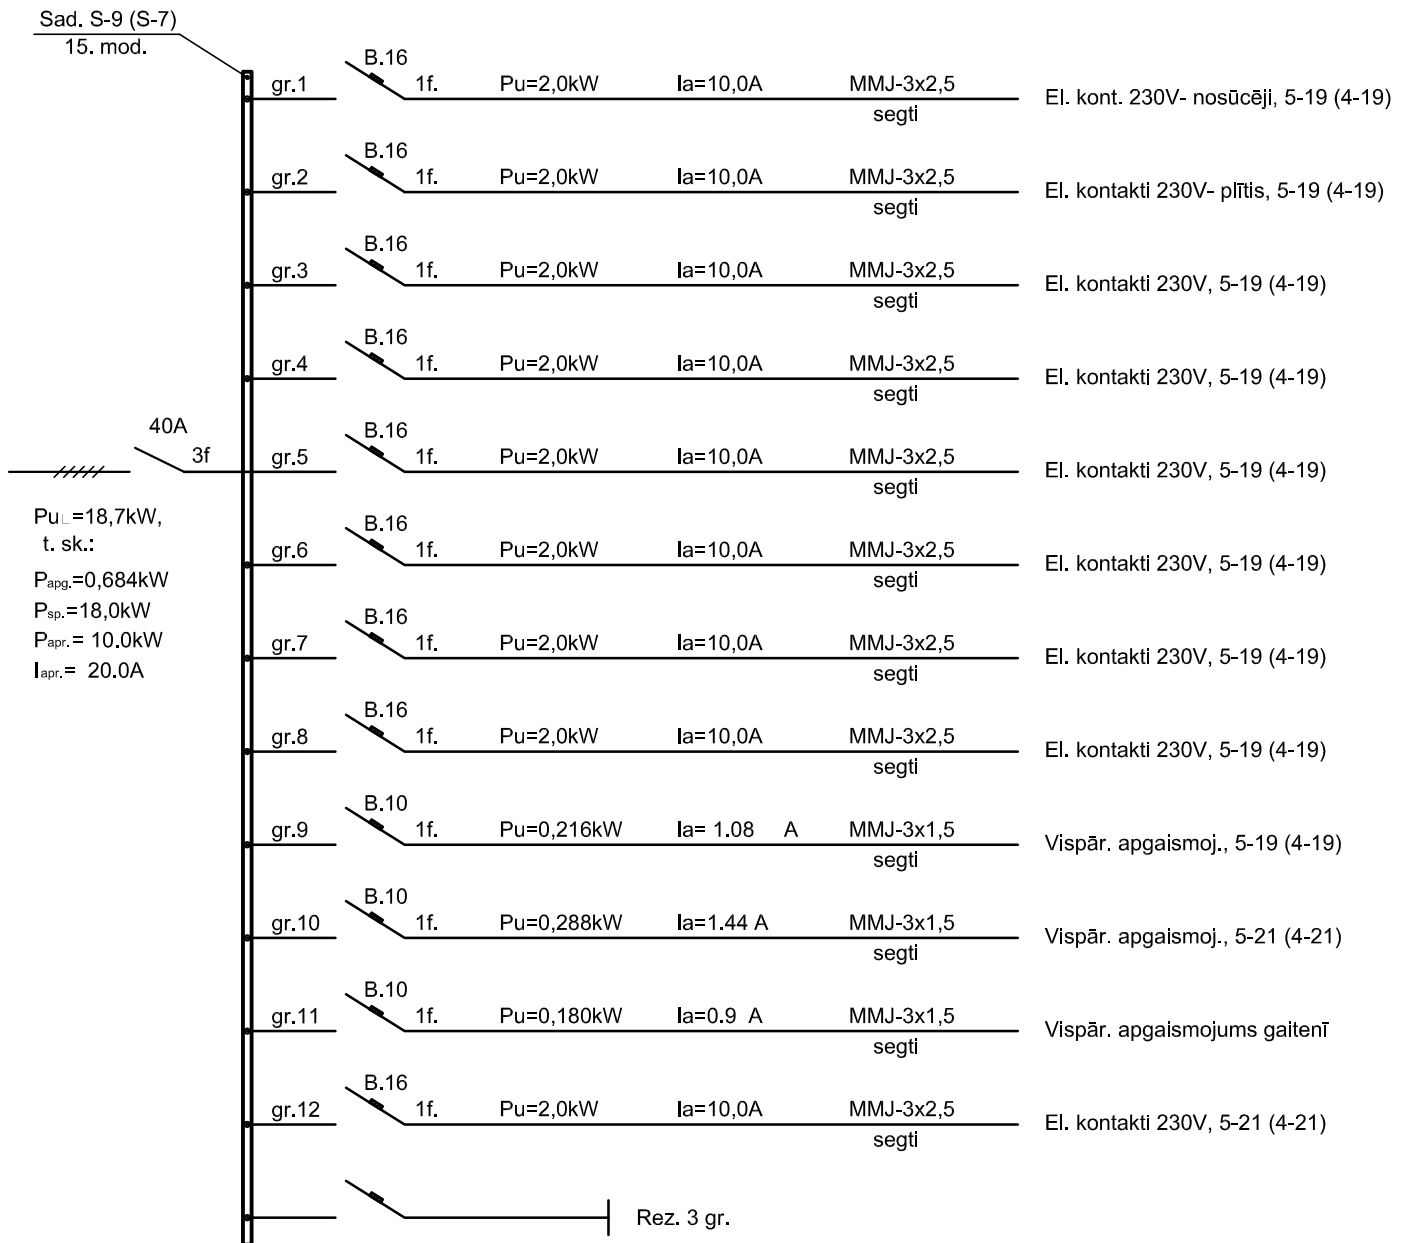

### PIEZĪME

1. Telpu un sadalnes apzīmējumu numuri iekavās attiecas uz 4. stāvu.

				Pasūtītājs: <i>Latvijas Lauksaimniecības universitāte</i>	Pasūt. Nr. <b>9/2013</b>
				Objekts: <i>LLU 8. dienesta viesnīcas 4., 5. stāva, kāpņu telpu un veļas mazgātavas vienkāršotā renovācija.</i>	Stadija <b>TP</b>
					Lapa <b>EL-10</b>
Lzstrādāja	<i>M. Kudrjavceva</i>				Lapu sk.
				<i>Sadalņu S-9 (S-7) pieslēguma shēma.</i>	
					<b>SIA "NAMEJS PLUS"</b> Jelgava, Pasta iela 37, LV-3001, tālr./fax:3025630, Vienot.reģ. Nr. 43603024773