


U~0,4kV
~0,23kV

Sad. S-10 (S-8) mainīt
20. mod.

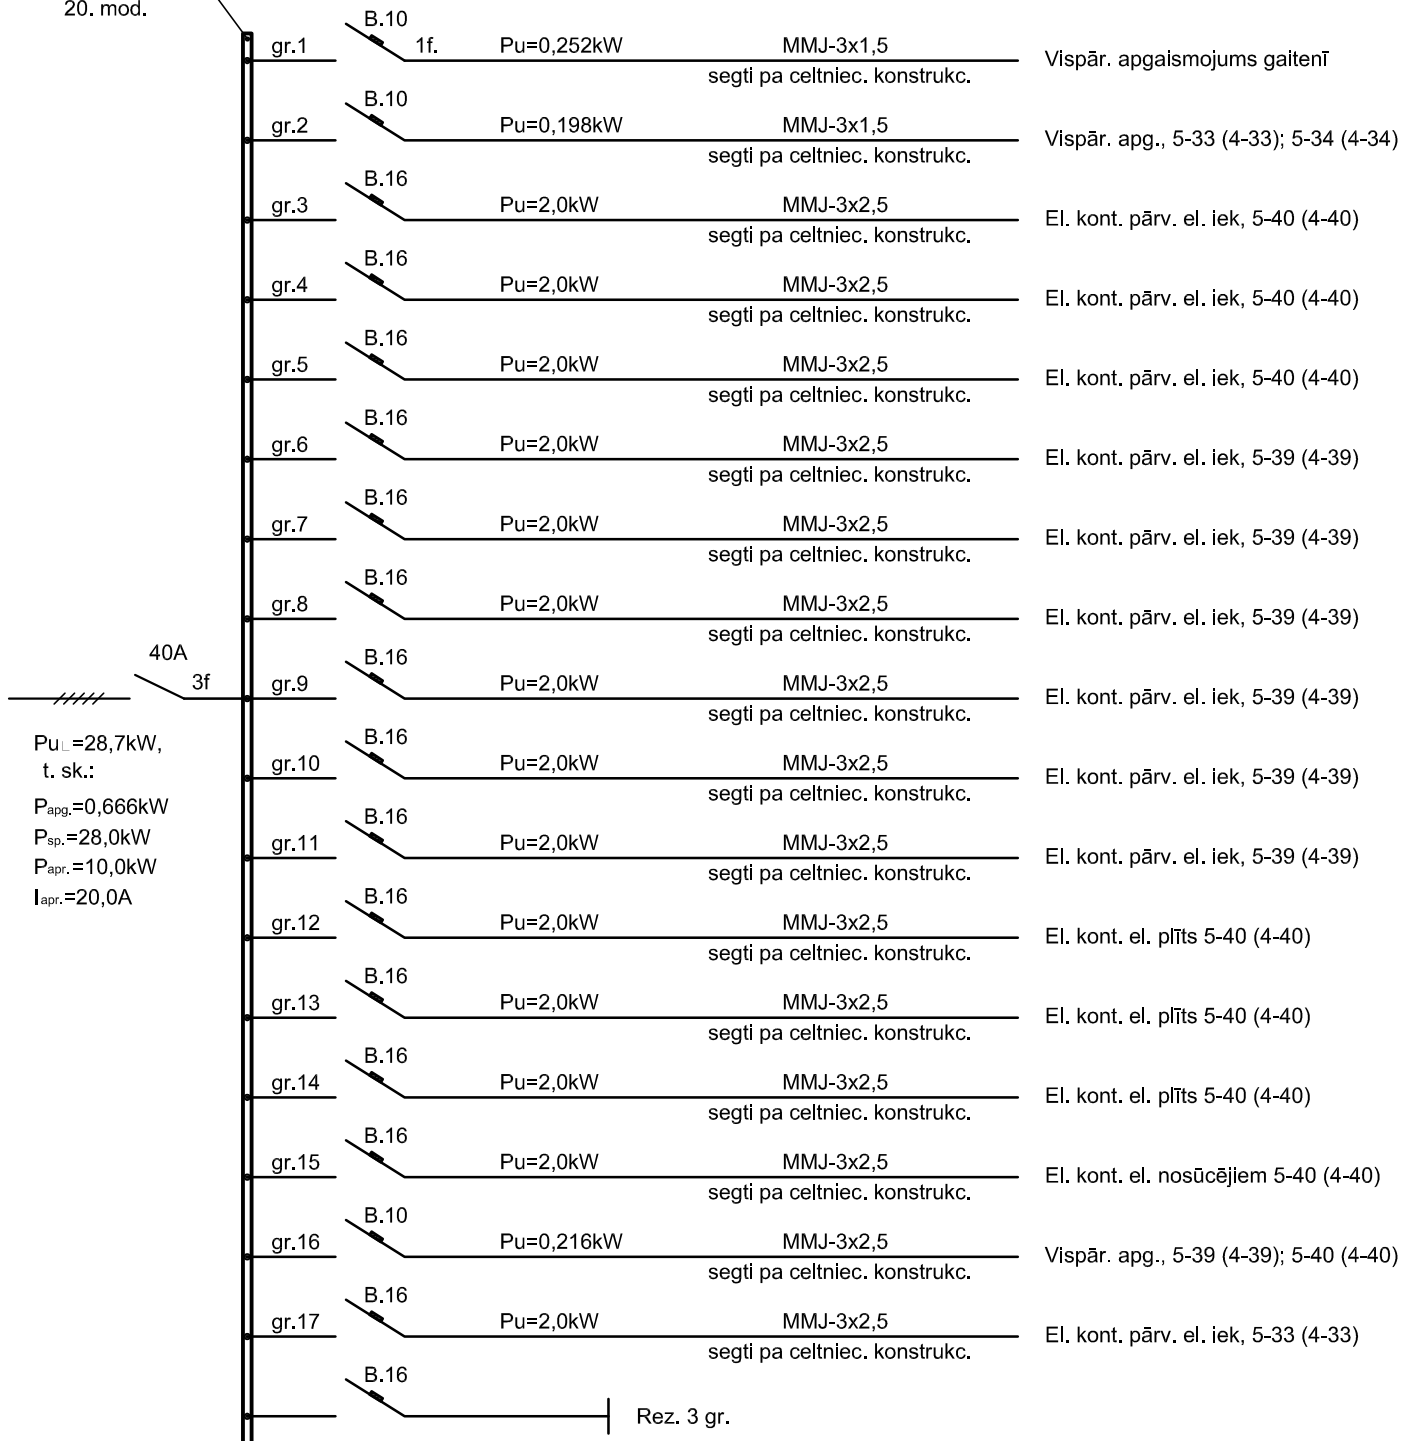

PIEZĪME

1. Telpu un sadalnes apzīmējumu numuri iekavās attiecas uz 4. stāvu.

				Pasūtītājs: <i>Latvijas Lauksaimniecības universitāte</i>	Pasūt. Nr. 9/2013
				Objekts: <i>LLU 8. dienesta viesnīcas 4., 5. stāva, kāpņu telpu un veļas mazgātavas vienkāršotā renovācija.</i>	Stadija TP
					Lapa EL-11
					Lapu sk.
Izstrādāja	<i>M. Kudrjavceva</i>				
				Sadalņu S-10 (S-8) pieslēguma shēma.	SIA "NAMEJS PLUS"
					Jelgava, Pasta iela 37, LV-3001, tālr./fax:3025630, Vienot.reg. Nr. 43603024773