


U~0,4kV  
~0,23kV

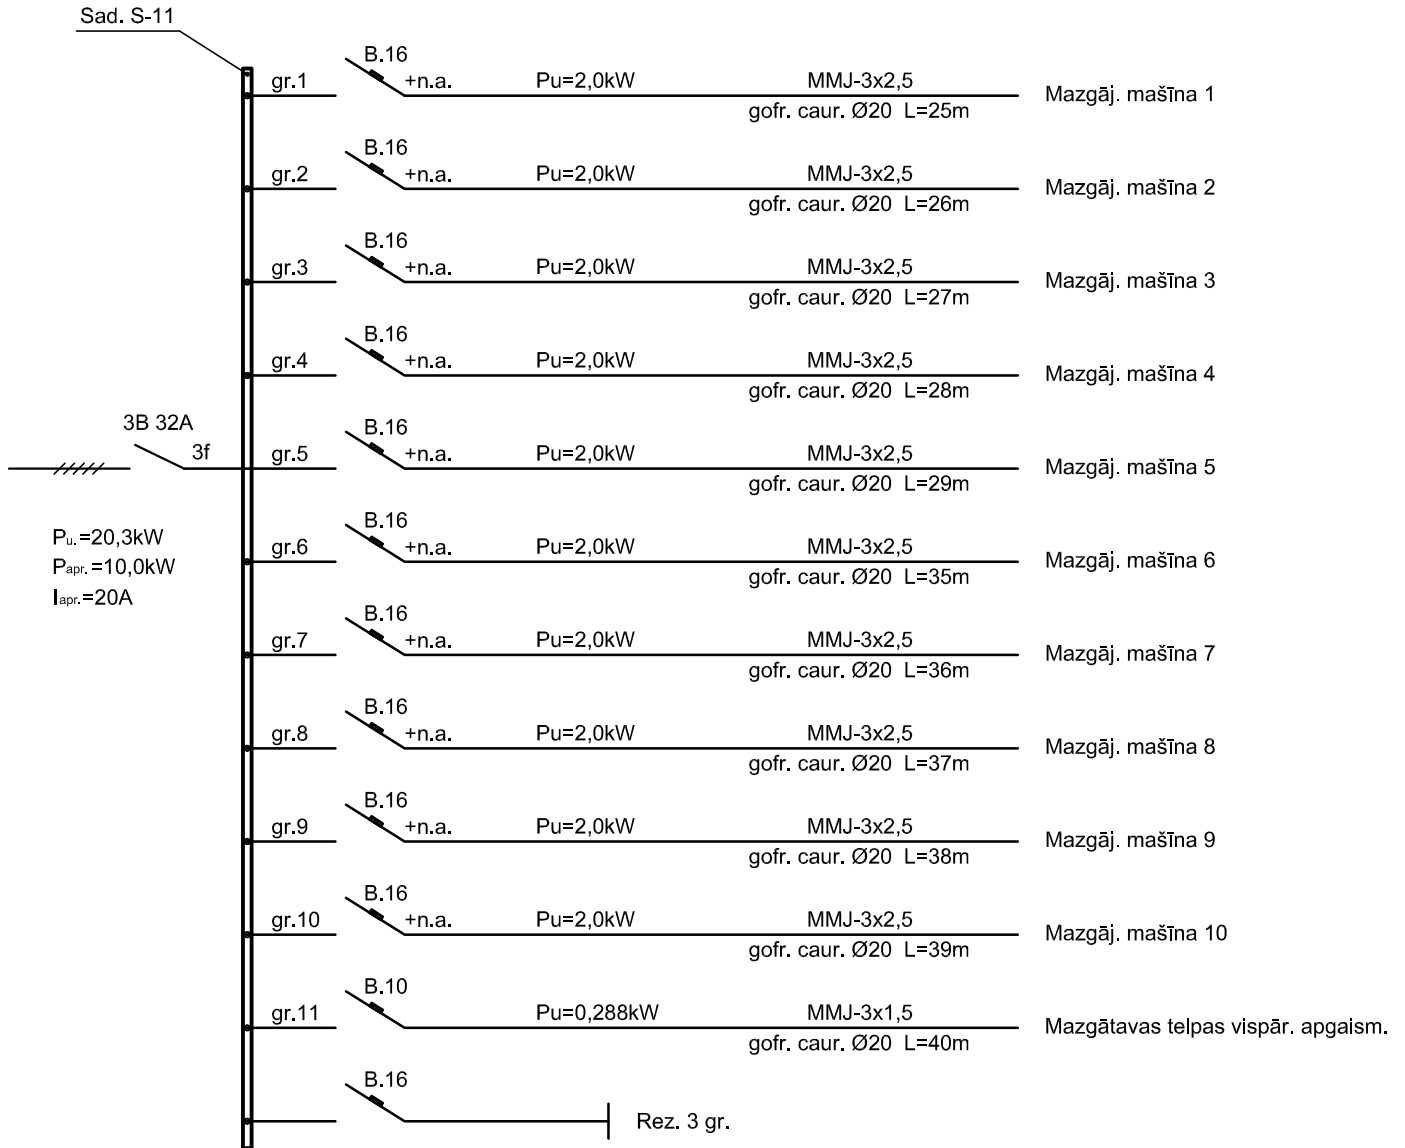

				Pasūtītājs: <i>Latvijas Lauksaimniecības universitāte</i>	Pasūt. Nr. <b>9/2013</b>		
				Objekts: <i>LLU 8. dienesta viesnīcas 4., 5. stāva, kāpņu telpu un veļas mazgātavas vienkāršotā renovācija.</i>	Stadija	Lapa	Lapu sk.
Izstrādāja	<i>M. Kudrjavceva</i>				<b>TP</b>	<b>EL-12</b>	
				<b>Sadalnes S-11 (mazgātava) pieslēguma shēma.</b>	<b>SIA "NAMEJS PLUS"</b> <small>Jelgava, Pasta iela 37, LV-3001, tālr./fax:3025630, Vienot.reģ. Nr. 43603024773</small> 