


13. Renovācijas plāns un fasādes M 1:100, kurā norādītas veicamās izmaiņas attiecībā pret inventarizācijas lietu, un tehnisko rādītāju eksplikācija.

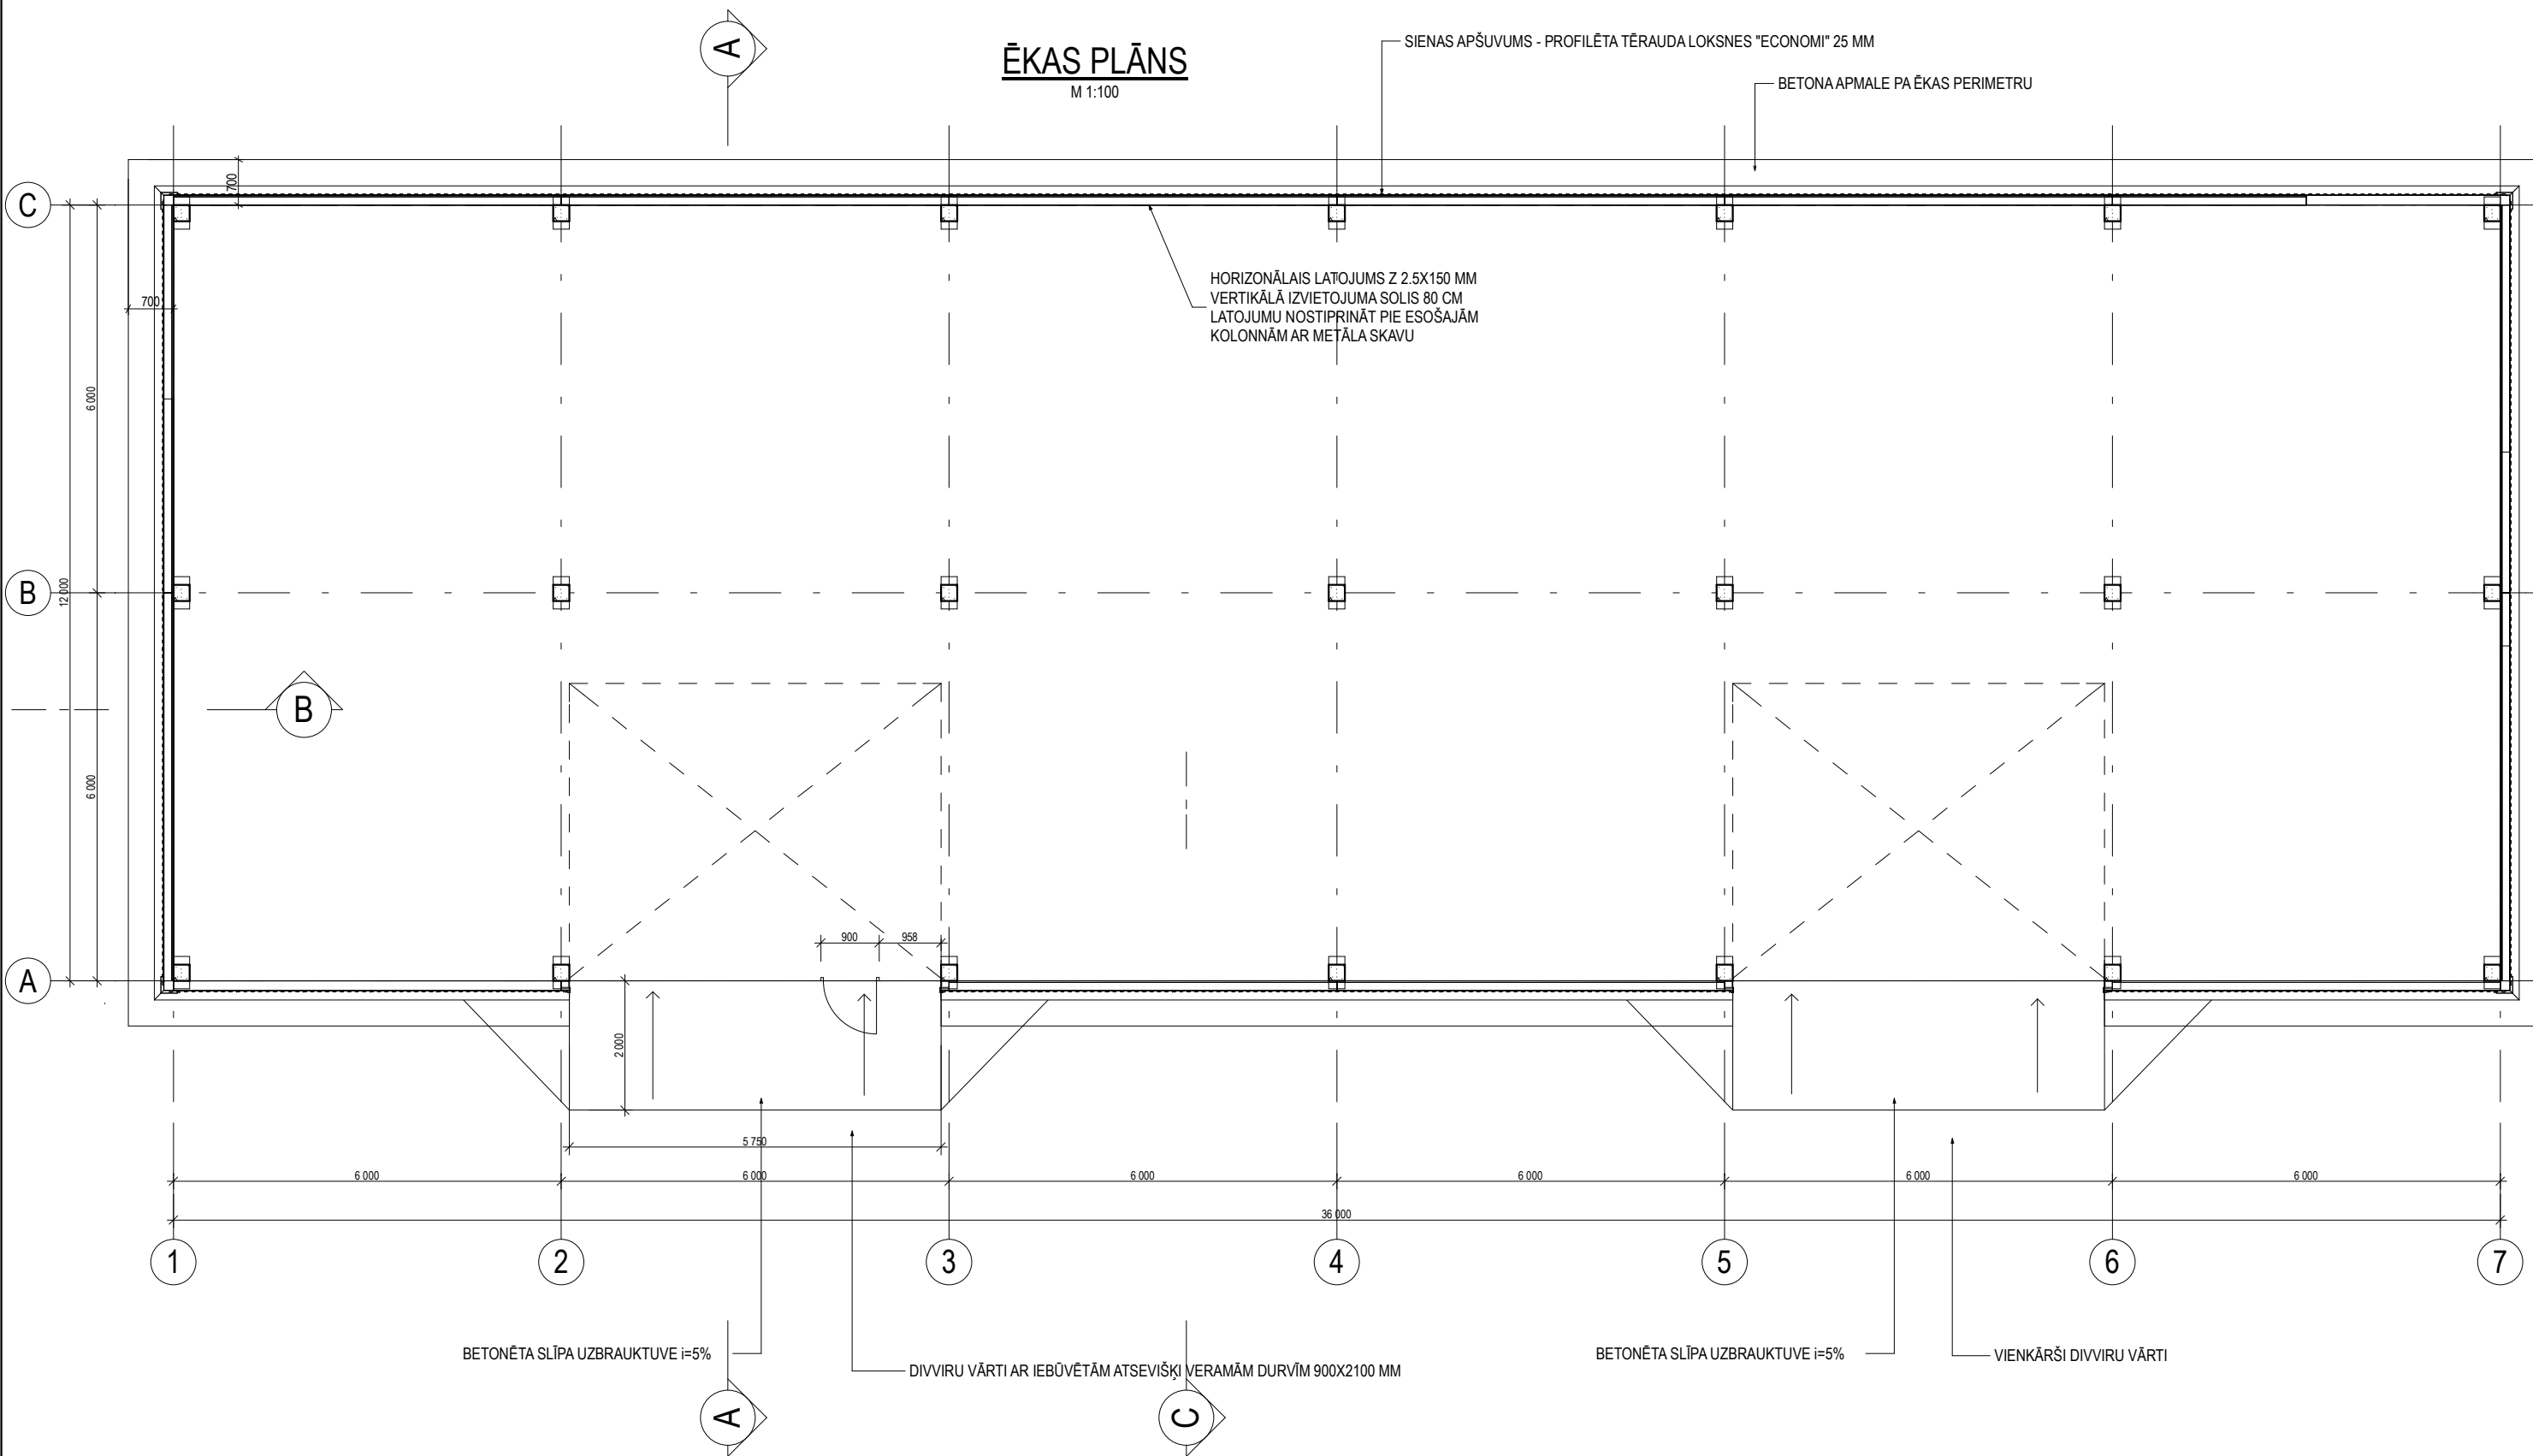

ĒKAS PLĀNS
M 1:100

Nr.p.k.	Materiāla nosaukums	Dauzumi
1	Sienu apšuvuma loksnes "Economi"	315 m ²
2	Metāla lats Z2.5x150 mm, garums 6 m	50 gab
3	Stūra apdares profili 290x290 mm, garums 4.1 m / 3.1 m	2 / 2 gab
4	Vārtu ailes malas apdares profils 100x250 mm, garums 3.6 m	4 gab.
5	Vārtu ailes augšējās malas apdares profils 100x250 mm, garums 6 m	2 gab.
6	Betons B25 perimetra apmalei un vārtu iebrauktuvju slīpumiem	10 m ³
7	Paceļamie vārti ar atsevišķi veramām durvīm vērtņē.	1 gab.
8	Paceļamie vārti	1 gab.
9	Skārda apdares profils virs dzelzbetona sienas paneļiem	84.4 m

Telpu eksplikācija

Telpas numurs	Telpas nosaukums	Telpas platība
1	Šķūnis	111

Plāna pareizību apliecinu:

Ieceres ierosinātājs

Atbildīgais projektētājs

(paraksts, atšifrējums)

(paraksts, atšifrējums)