


JUMTA LATOJUMS

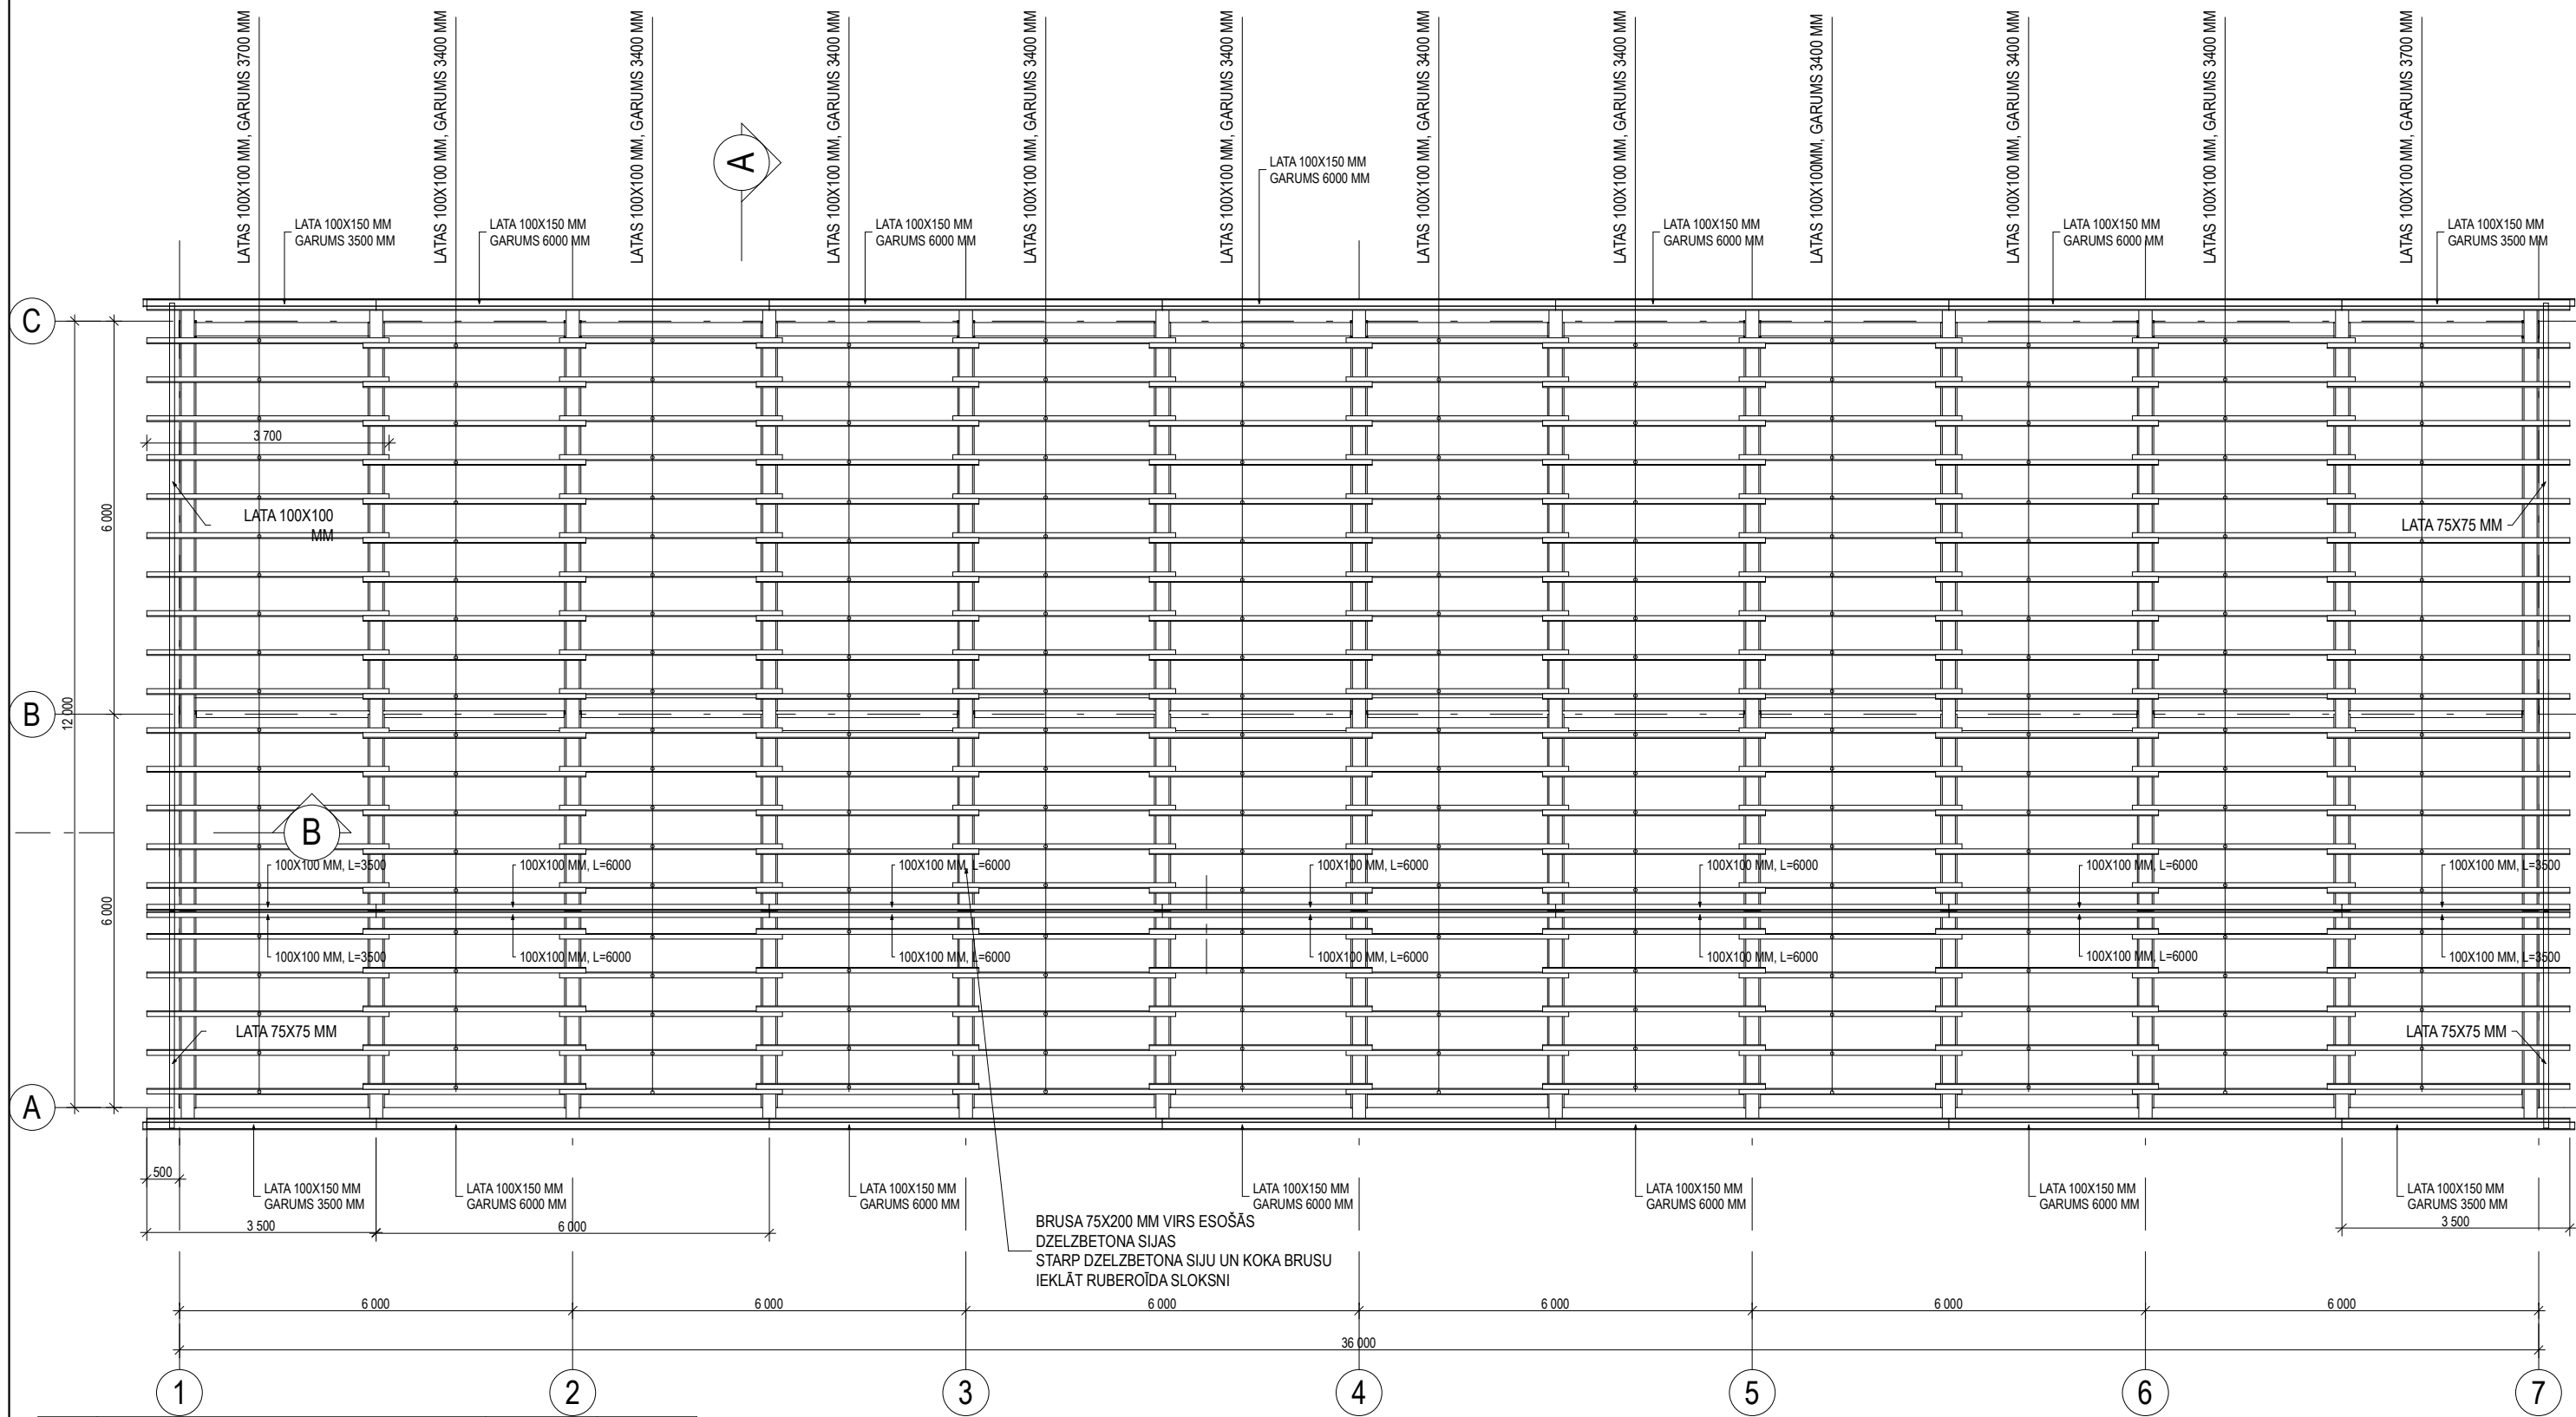

Nr.p.k.	Materiāla nosaukums	Daudzums	Daudzums
1	Jumta lats 100x100 mm, garums 3.4 m	180 gab.	6.12 m ³
2	Jumta lats 100x100 mm, garums 3.5 m	4 gab.	0.14 m ³
3	Jumta lats 100x100 mm, garums 6 m	8 gab.	0.48 m ³
4	Jumta lats 100x150 mm, garums 3.5 m	4 gab.	0.21 m ³
5	Jumta lats 100x150 mm, garums 6 m	8 gab.	0.72 m ³
6	Dēji 75x200 mm, garums 3.4 m	26 gab.	1.33 m ³
7	Dēji 75x200 mm, garums 6 m	13 gab.	1.17 m ³
8	Latas 75x75 mm, garums 6 m	2 gab.	0.07 m ³
9	Latas 75x75 mm, garums 3.4 m	4 gab.	0.08 m ³
9	Latas 100x100 mm, garums 3.7 m	40 gab.	1.48 m ³
Kopējais kokmateriāla daudzums, m ³			12.43 m ³

Plāna pareizību apliecinu:

Ieceres ierosinātājs

(paraksts, atšifrējums)

Atbildīgais projektētājs

(paraksts, atšifrējums)