


JUMTA PLĀNS

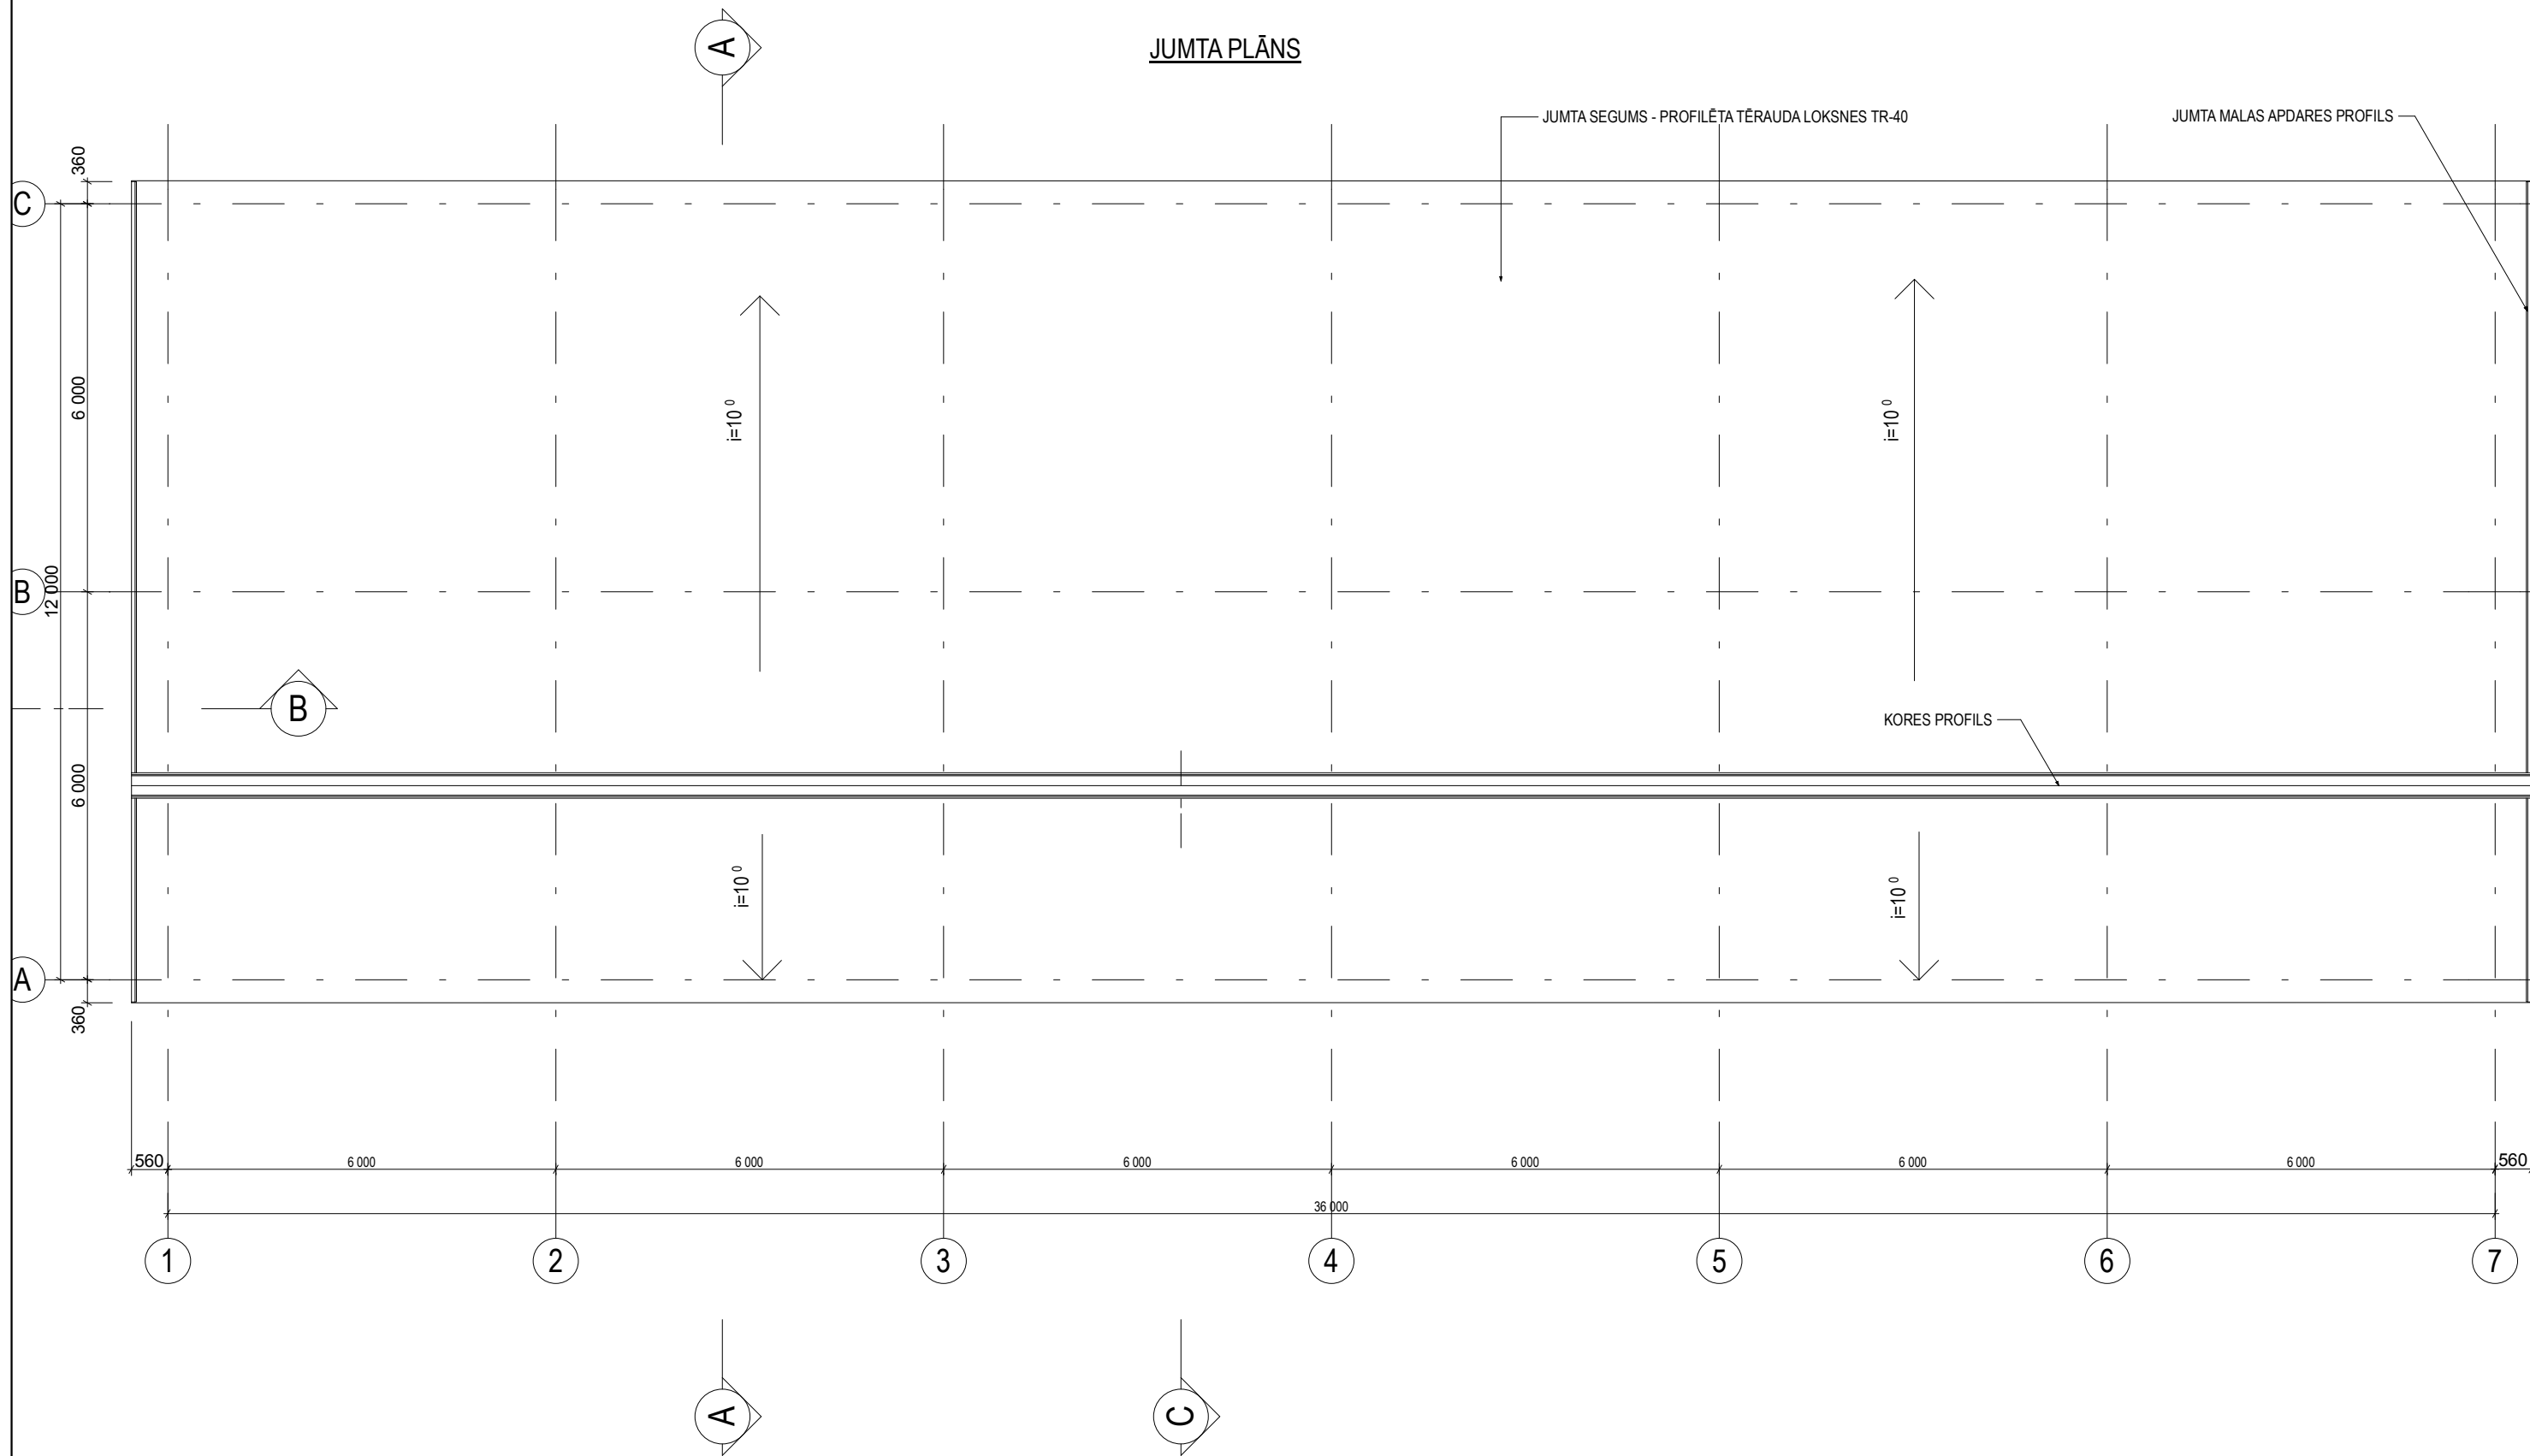

Nr.p.k.	Materiāla nosaukums	Daudzums
1	Jumta seguma loksnes TR40	482 m ²
2	Jumta malas apdares skārda profiliste	17 m
3	Jumta dzegas skārda lāsenis	80 m
4	Jumta kores apdares skārda profiliste	38 m
5	Jumta malas apakšās skārda apdares loksnes	8.2 m ²
6	Jumta malas dēļi 25x150 mm	0.1 m ³
7	Dēļi 75x200 mm, garums 6 m	1.17 m ³

Plāna pareizību apliecinu:

Ieceres ierosinātājs

(paraksts, atšifrējums)

Atbildīgais projektētājs

(paraksts, atšifrējums)