



FASĀDE 1-7

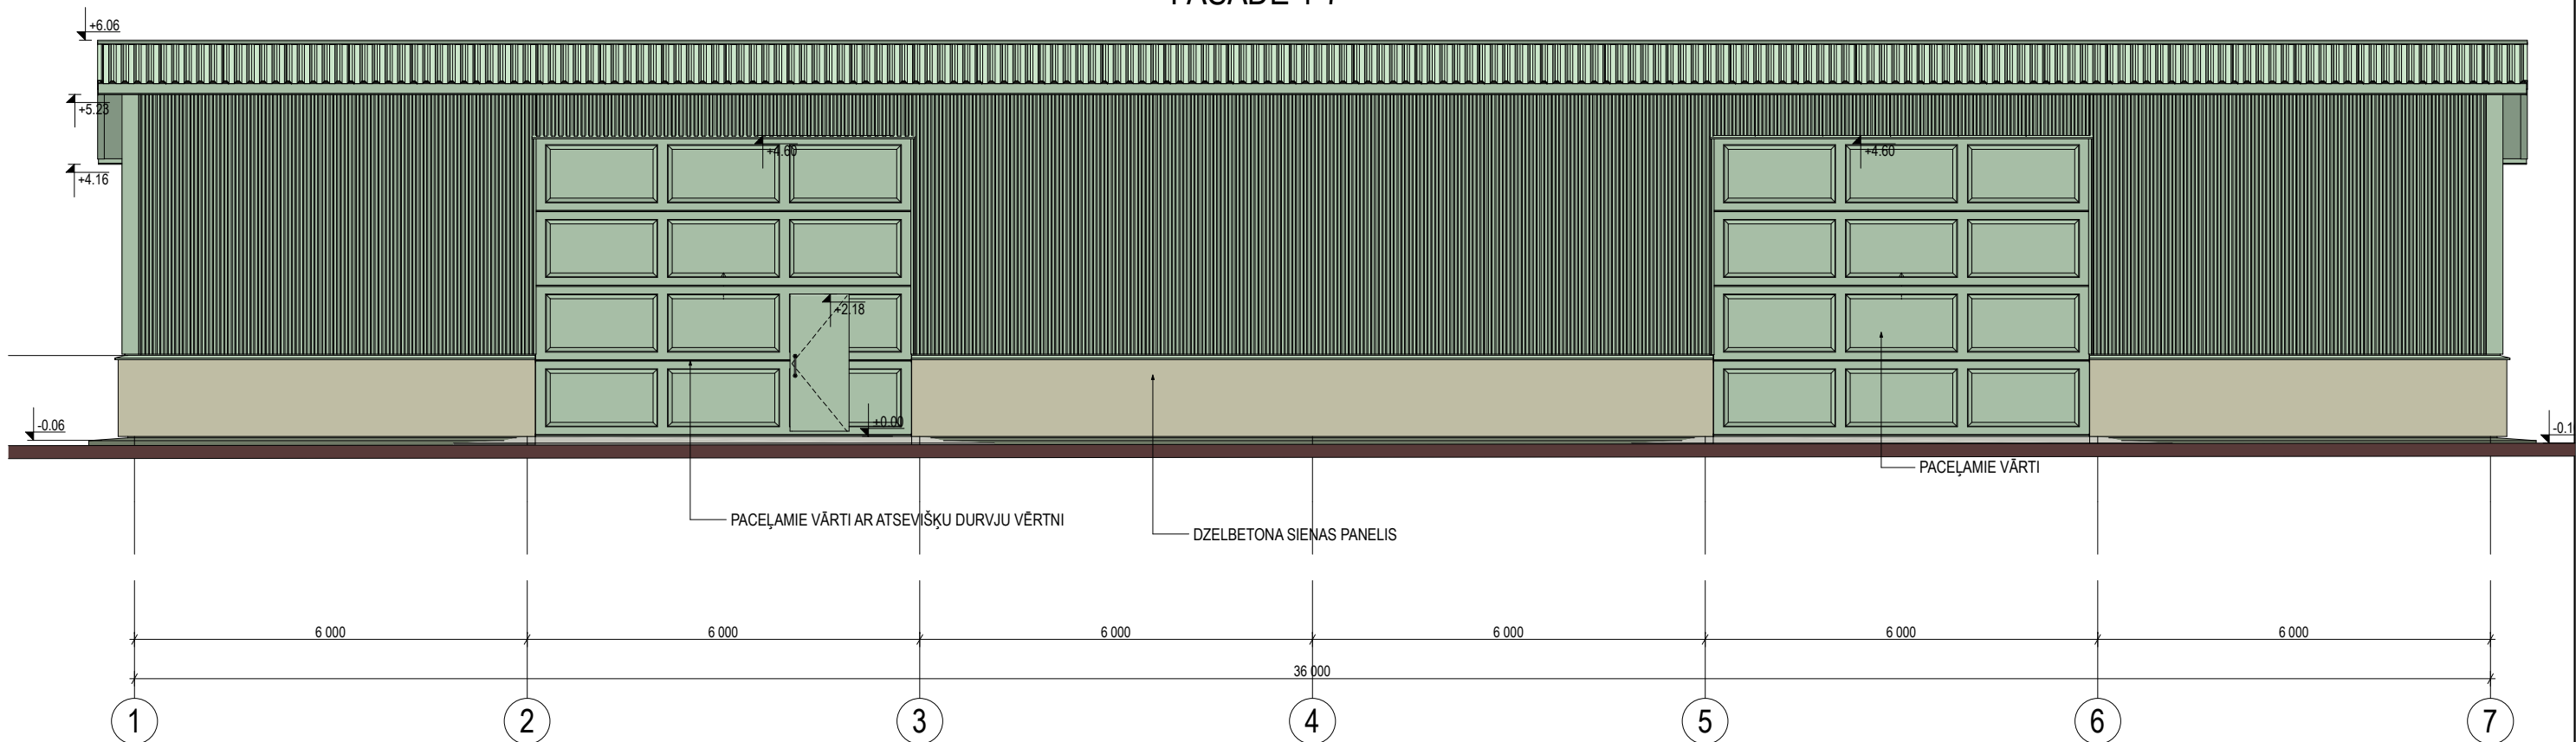

FASĀDE 7-1

PROFILĒTĀS TĒRAUDA JUMTA LOKSNES

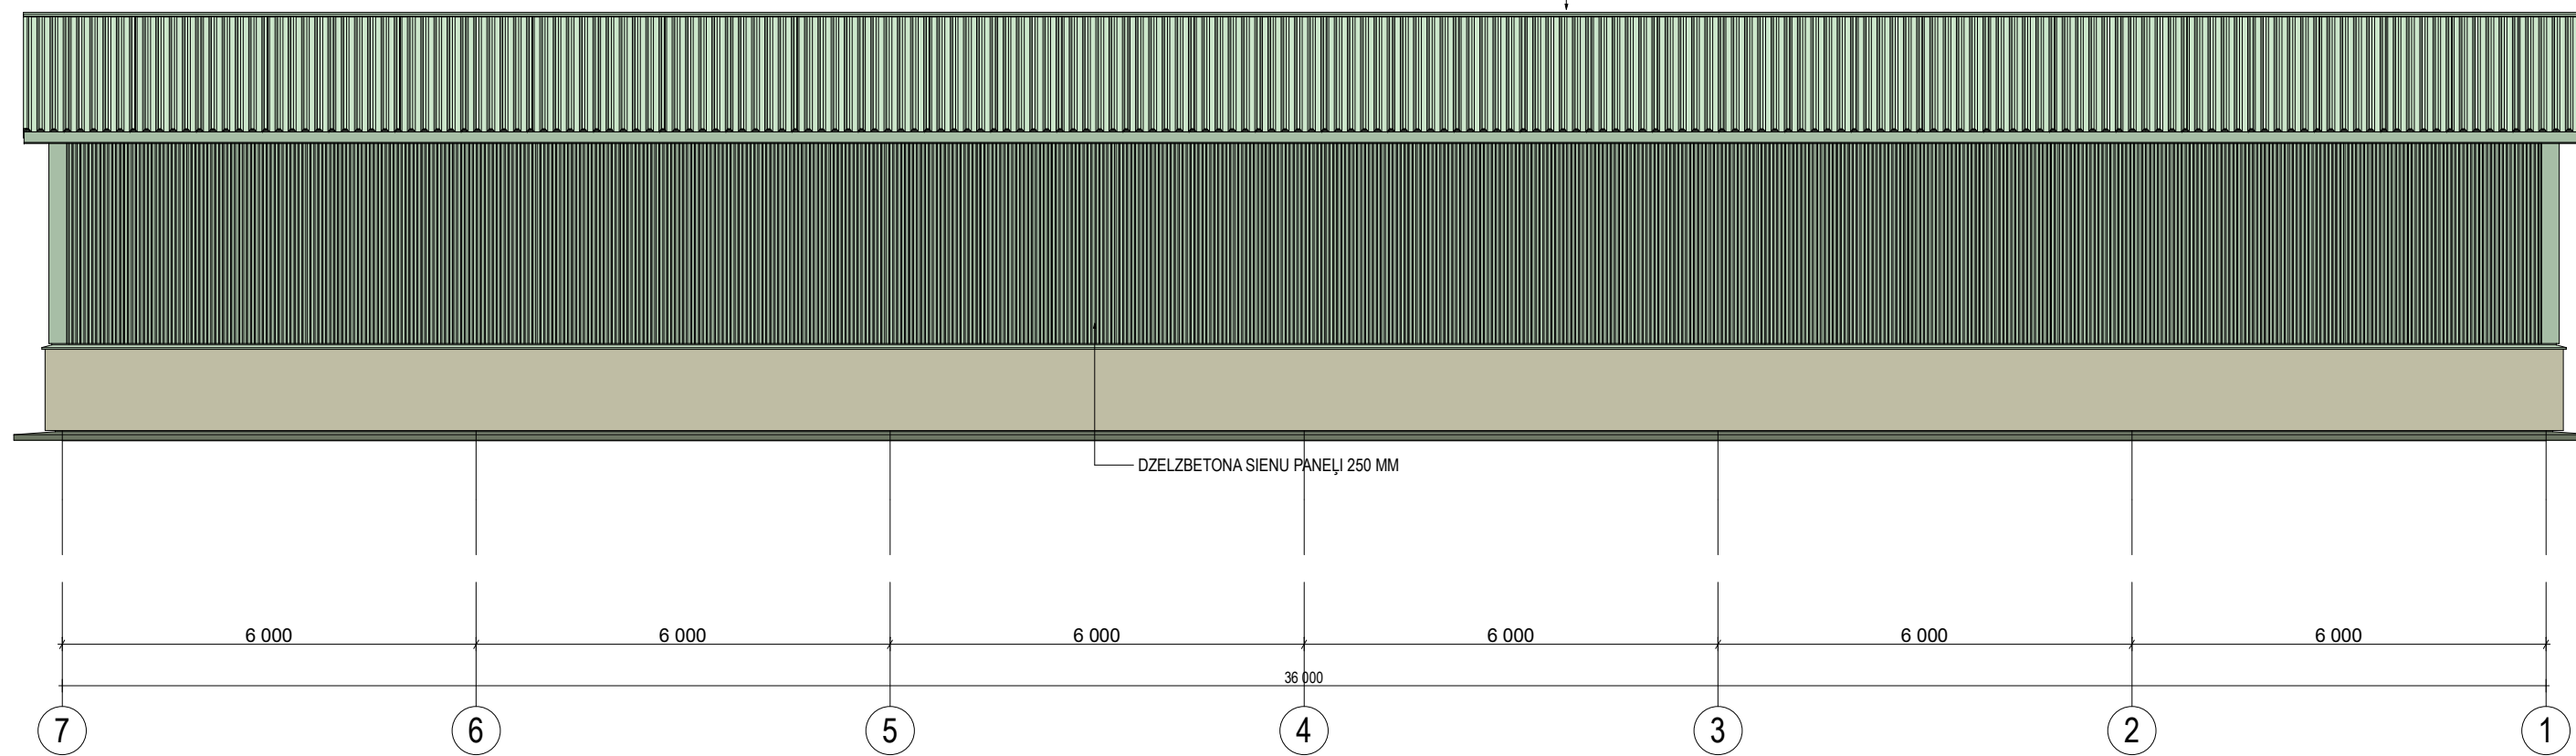

Plāna pareizību apliecinu:

Ieceres ierosinātājs

(paraksts, atšifrējums)

Atbildīgais projektētājs

(paraksts, atšifrējums)