




APKURES SISTĒMAS PA ASI B AKSONOMETRISKĀ SHĒMA

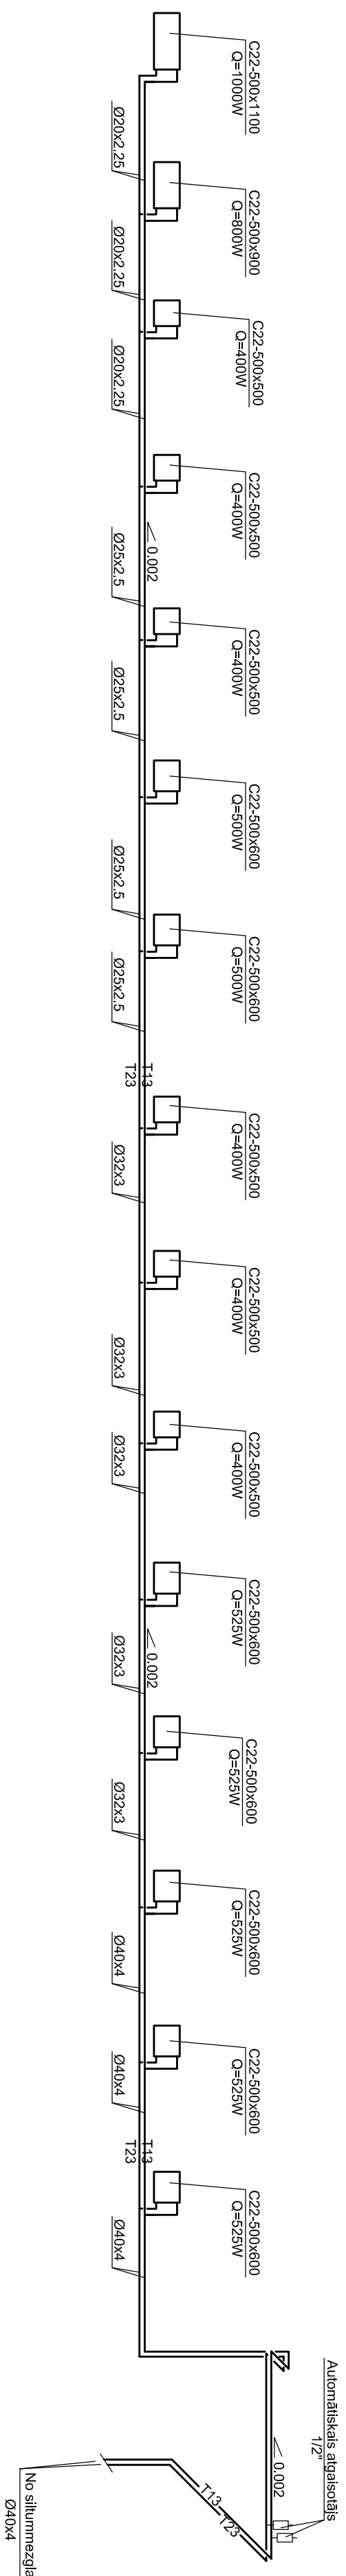

APKURES SISTĒMAS PA ASI A AKSONOMETRISKĀ SHĒMA

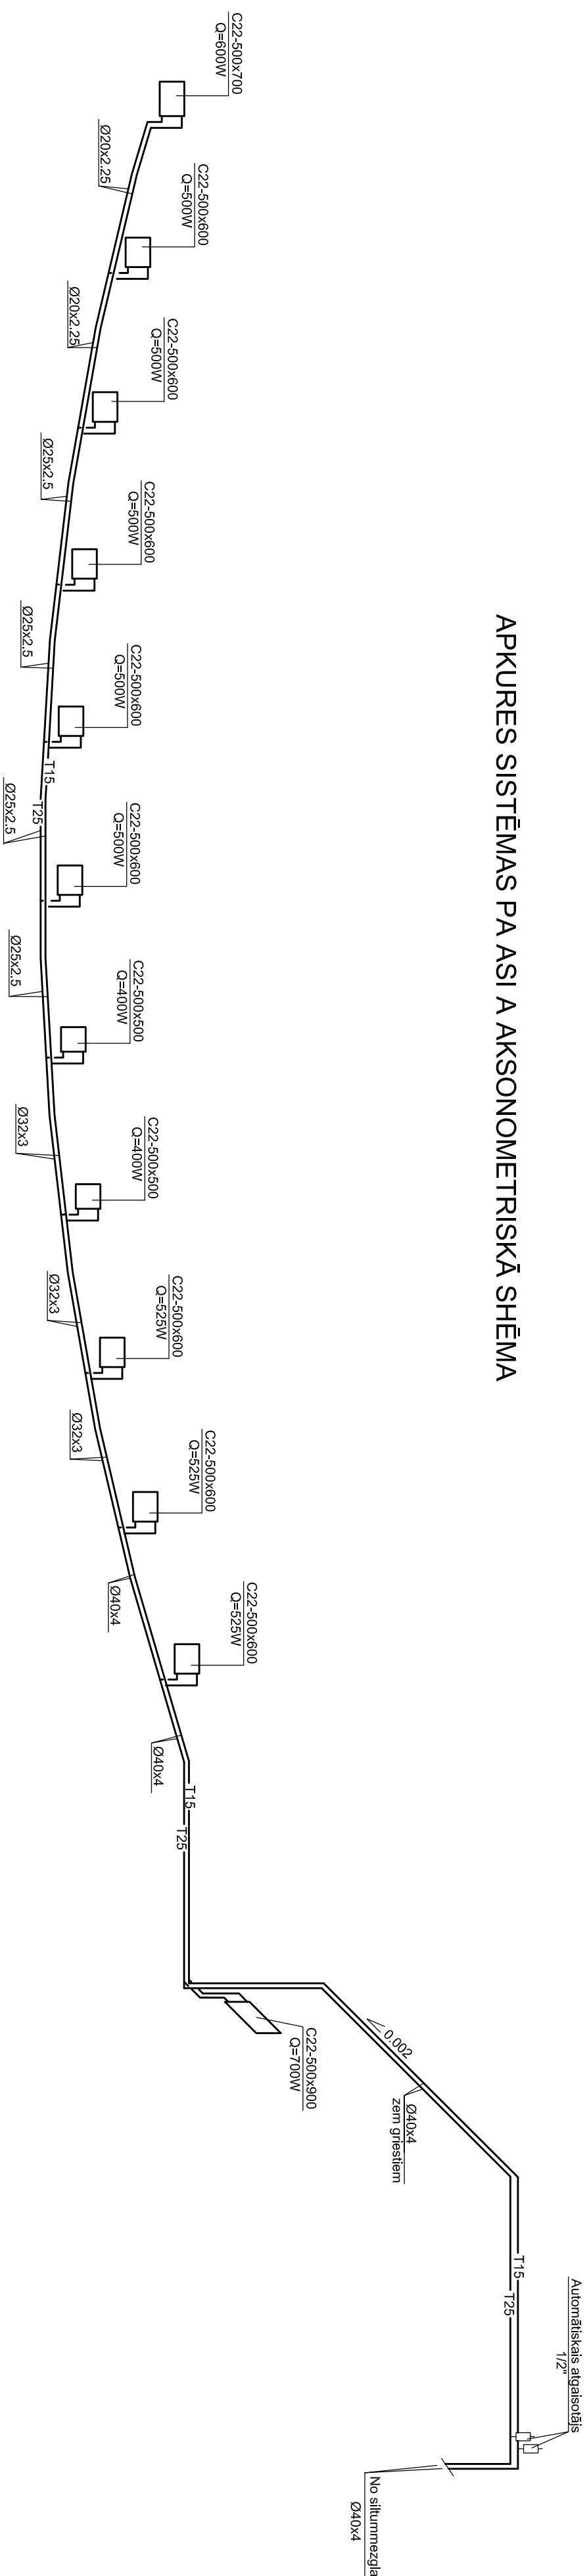


RADIATORU PIESLĒGUMA MEZGLS

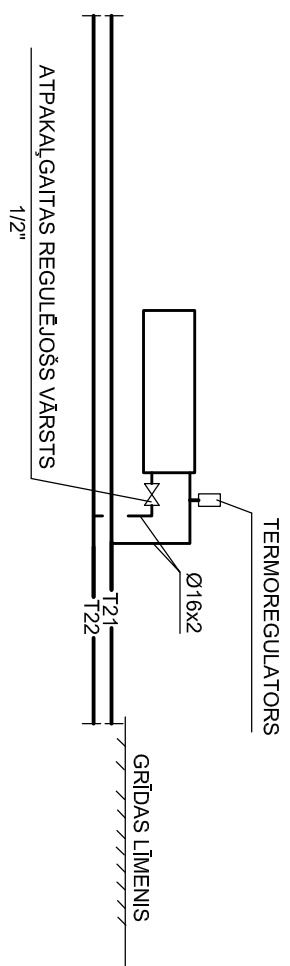

NORĀDĪJUMI.

1. RADIATORU TIPS 22. IETECAMĀS RADIATORU UZSTĀDĪKAMS AUGSTUMS IR 150mm NO GRĪDAS ATZĪMES.
2. APKURES SISTĒMAS SADAPOŠS CAURUŠU VADUS IEBŪVĒT GRĪDAS KONSTRUKCIJĀ UN IZOLĒTĀR UZMAUCAMO PORĀNĀS GIJMAIS SILTUMIZOLĀCIJU.
3. CAURUŠU VADU IZBŪVES AUGSTUMS PRECĪZĒI MONITĒJAMS LAIKĀ.

LLU AAZL BUVNIECĪBA UN AAZI MĀCĪBU UN PĒTNIECĪBAS BĀZES REKONSTRUKCIJA STRAZDU IELĀ 1, JELGAVĀ				13 - 001	
				AVK - 1	
APKURE				STADIJA	LAPA
				TP	5
PĀRBAUD. IZSTRĀD.	A.KARLEVICA I.VILMANE			<div> <div>  </div> <div> komunalprojekts <small>JELGAVA</small> <small>Birkomsrasta reģ. apl. Nr.2196R</small> </div> </div>	