




APKURES SISTĒMAS PA ASI B AKSONOMETRISKĀ SHĒMA

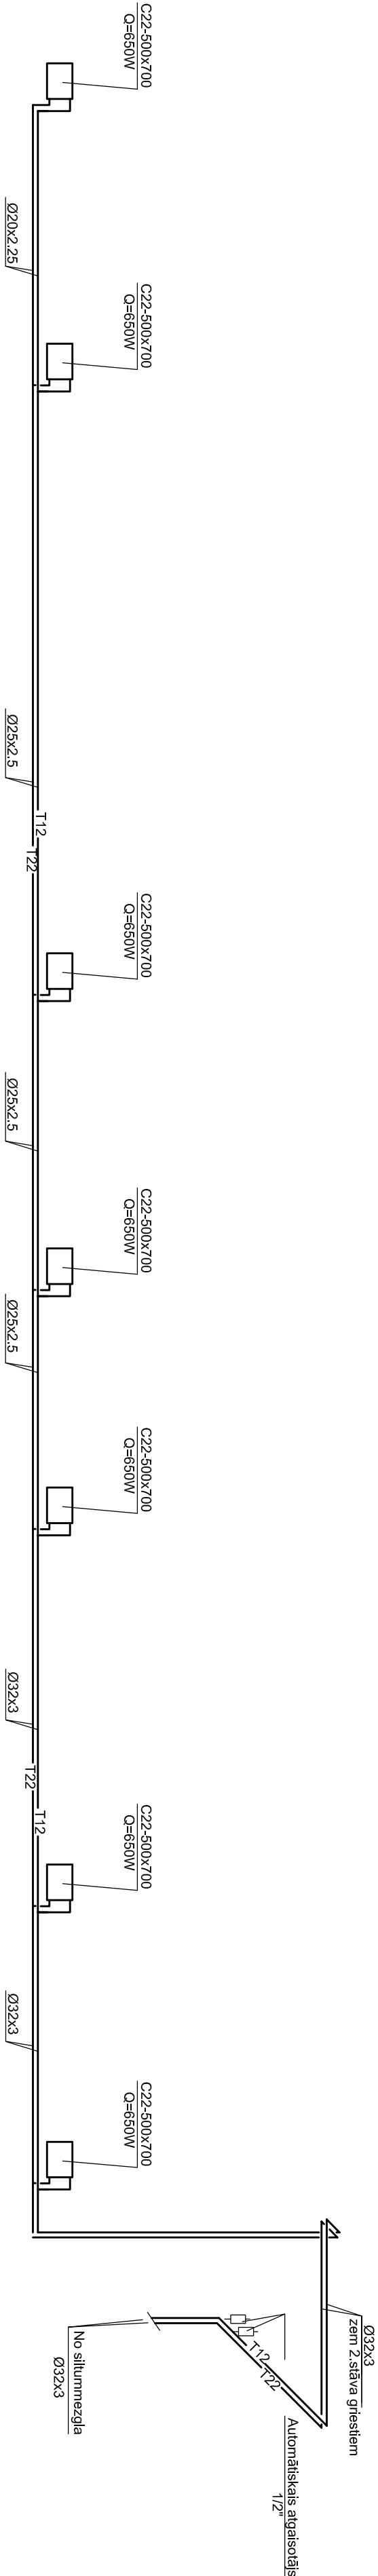

APKURES SISTĒMAS PA ASI A AKSONOMETRISKĀ SHĒMA

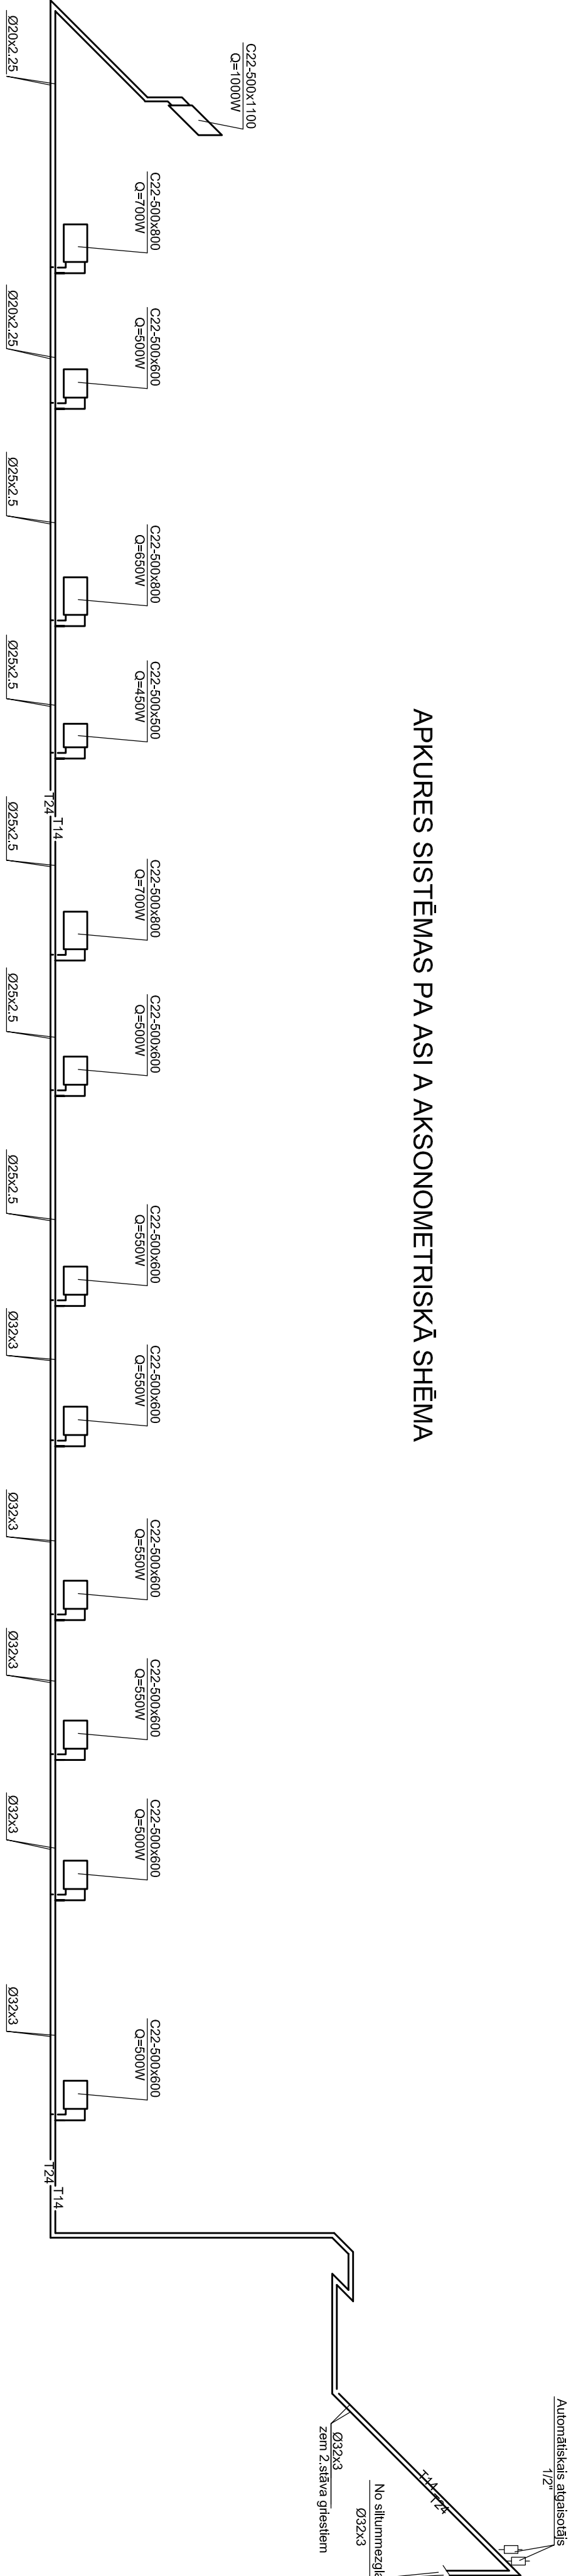


RADIATORU PIESLĒGUMA MEZGLS

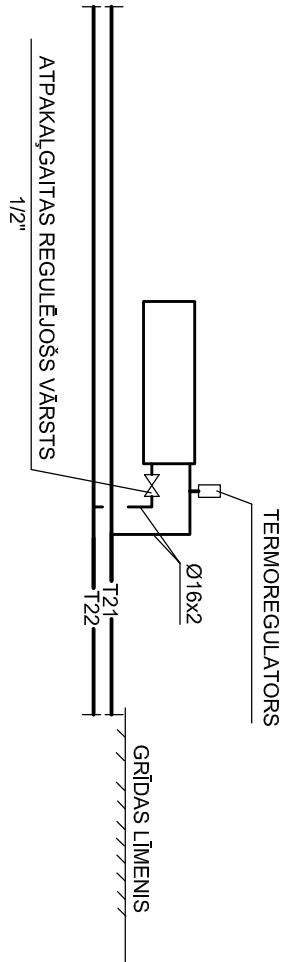

NORĀDĪJUMI.

1. RADIATORU TIPI 22. IETEICAMĀIS RADIATORU UZSTĀDĪŠANĀS AUGSTUMS IR 150mm NO GRĪDAS ATZĪMES.
2. APKURES SISTĒMAS SAIDAĻOŠOS CAURULVADUS IEBOVĒT GRĪDAS KONSTRUKCIJĀ UN IZOLĒT AR UZMAUCAMO PORAINĀS GUMIŅĀS SILTUMIZOLĀCIJĀU.
3. CAURULVADU IZBŪVES AUGSTUMUS PRECIZĒT MONTĀŽAS LAIKĀ.

LĻU AAZL BŪVNICĪBA UN AAZI MĀCĪBU UN PĒTNIECĪBAS BĀZES REKONSTRUKCIJA STRAZDU IELĀ 1. JELGAVĀ				13 - 001		
				AVK - 1		
APKURE				STADIJA	LAPA	LAPAS
				TP	4	
PĀRBAUD.	A.KARJEVICA	1. STĀVA APKURES SISTĒMU AKSONOMETRISKĀS SHĒMAS		<div>komunālprojekts <small>Būvkonstruācija n.p.s. s.n. Nr.2159/9</small></div>		
IZSTRĀD.	I.VILMANE					