


2. STĀVA PLĀNOJUMS

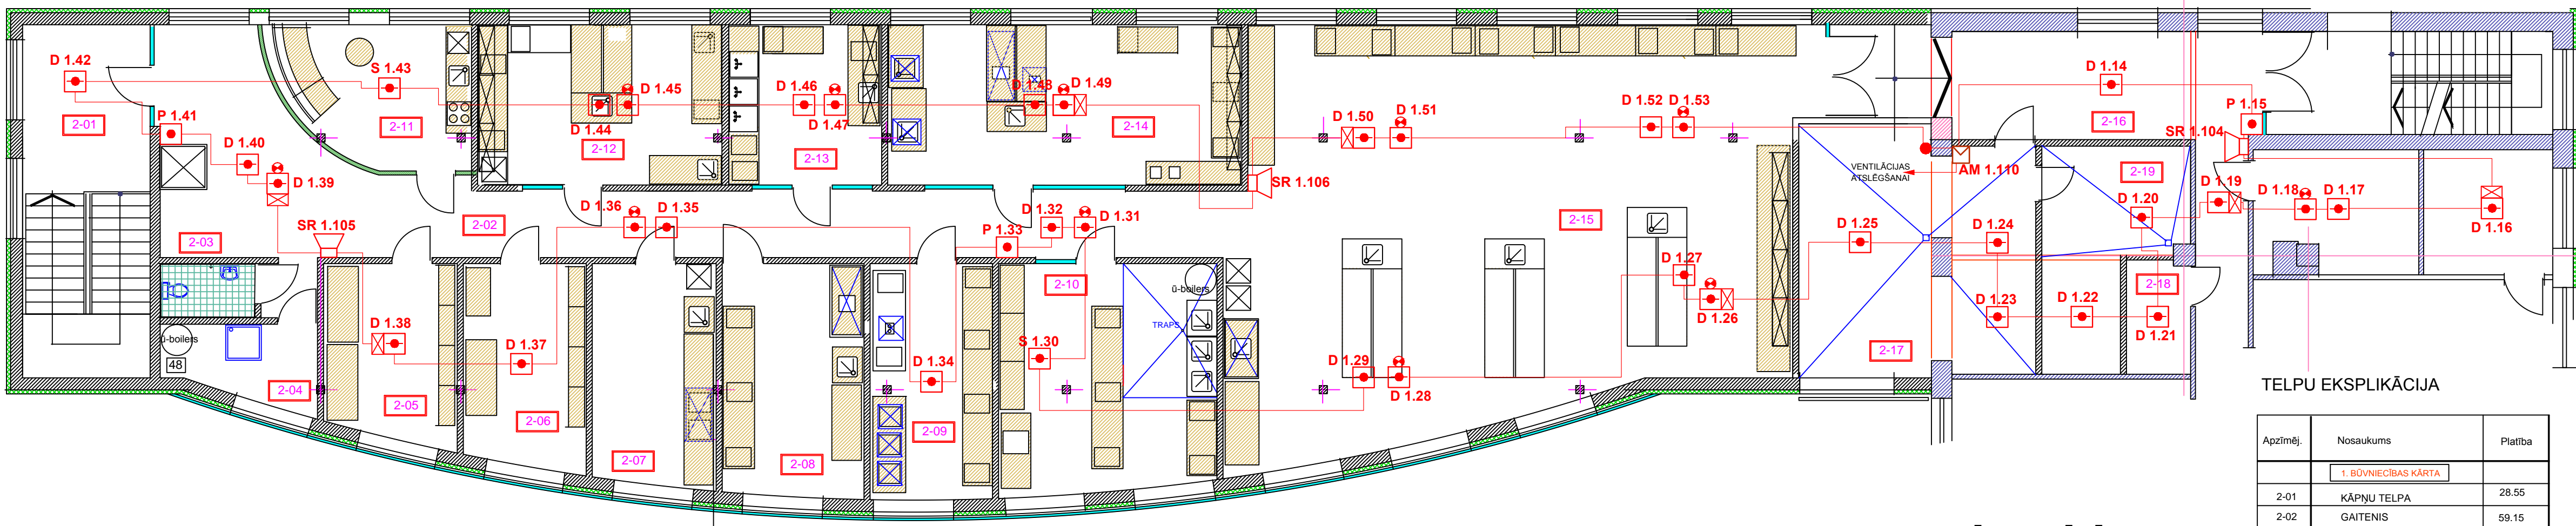


TELPU EKSPLIKĀCIJA

Apzīmēj.	Nosaukums	Plaatība
	I. BŪVNIECĪBAS KĀRTA	
2-01	KĀPNJU TELPA	28.55
2-02	GAITENIS	59.15
2-03	WC	2.82
2-04	DUŠAS TELPA	7.84
2-05	MATERIĀLU NOLIKTAVA	13.98
2-06	REAĢENTU NOLIKTAVA	15.04
2-07	PĀRPELNOŠANA (MITRĀ)	16.69
2-08	PĀRPELNOŠANA (MITRĀ)	20.03
2-09	PĀRPELNOŠANA (SAUSĀ)	17.52
2-10	TRAUKU MAZGĀTAVA	30.03
2-11	ATPŪTAS TELPA	16.35
2-12	LABORATORIJA	22.92
2-13	LABORATORIJA	16.55
2-14	LABORATORIJA	35.60
2-15	MĀCĪBU LABORATORIJA	139.75
2-16	GAITENIS	29.71
2-17	VĒDKAMERA	34.96
2-18	ELEKTROSADALE	4.60
2-18	SILTUMMEZGLS	16.51

NOSACĪTIE APZĪMĒJUMI

	UAS PANELIS
	UAS ADREŠU MODULIS
	UAS ADREŠU DETEKTORS
	UAS ADREŠU DETEKTORS AR IZOLATORU
	UAS ADREŠU DETEKTORS AIZ GRIESTIEM
	UAS TRAUKSMEŠ POGA
	UAS ADREŠU SIRĒNA
	UAS ĀRĒJĀ SIRĒNA
IEKĀRTU NUMERĀCIJA	
N0.00 ← IEKĀRTU NUMURS	
← IEKĀRTU TIPS	
D - DŪMU DETEKTORS	
S - SILTUMU DETEKTORS	
P - UAS TRAUKSMEŠ POGA	
SR - UAS SIRĒNA	
AM - UAS ADREŠU MODULIS	
	STĀVVADES

Pasūtītājs: 				Pasūt. Nr.: 13 - 001		
Objekts: LLU AAZL BŪVNIECĪBA UN AAZI MĀCĪBU UN PĒTNIECĪBAS BĀZES REKONSTRUKCIJA STRAZDU IELĀ 1, JELGAVĀ MĀCĪBU UN PĒTNIECĪBAS CENTRS				Stadija	Lapa	Lapu sk.
				TP	UG-4	
Proj.darj. vad.	G.Bulderbergs	01.08.2013.	UGUNSGRĒKA ATKLĀŠANAS UN TRAUKSMEŠ SIGNALIZĀCIJAS SISTĒMA 2.STĀVA PLĀNS			
Izstrādāja	D.Marijevskis	01.08.2013.				
				Izpildītājs: "CT KOMUNIKĀCIJAS" SIA Zaļa 3.a, Rīga LV1010 Lietni Tel: +371 67505373 Fax: +371 67505398		