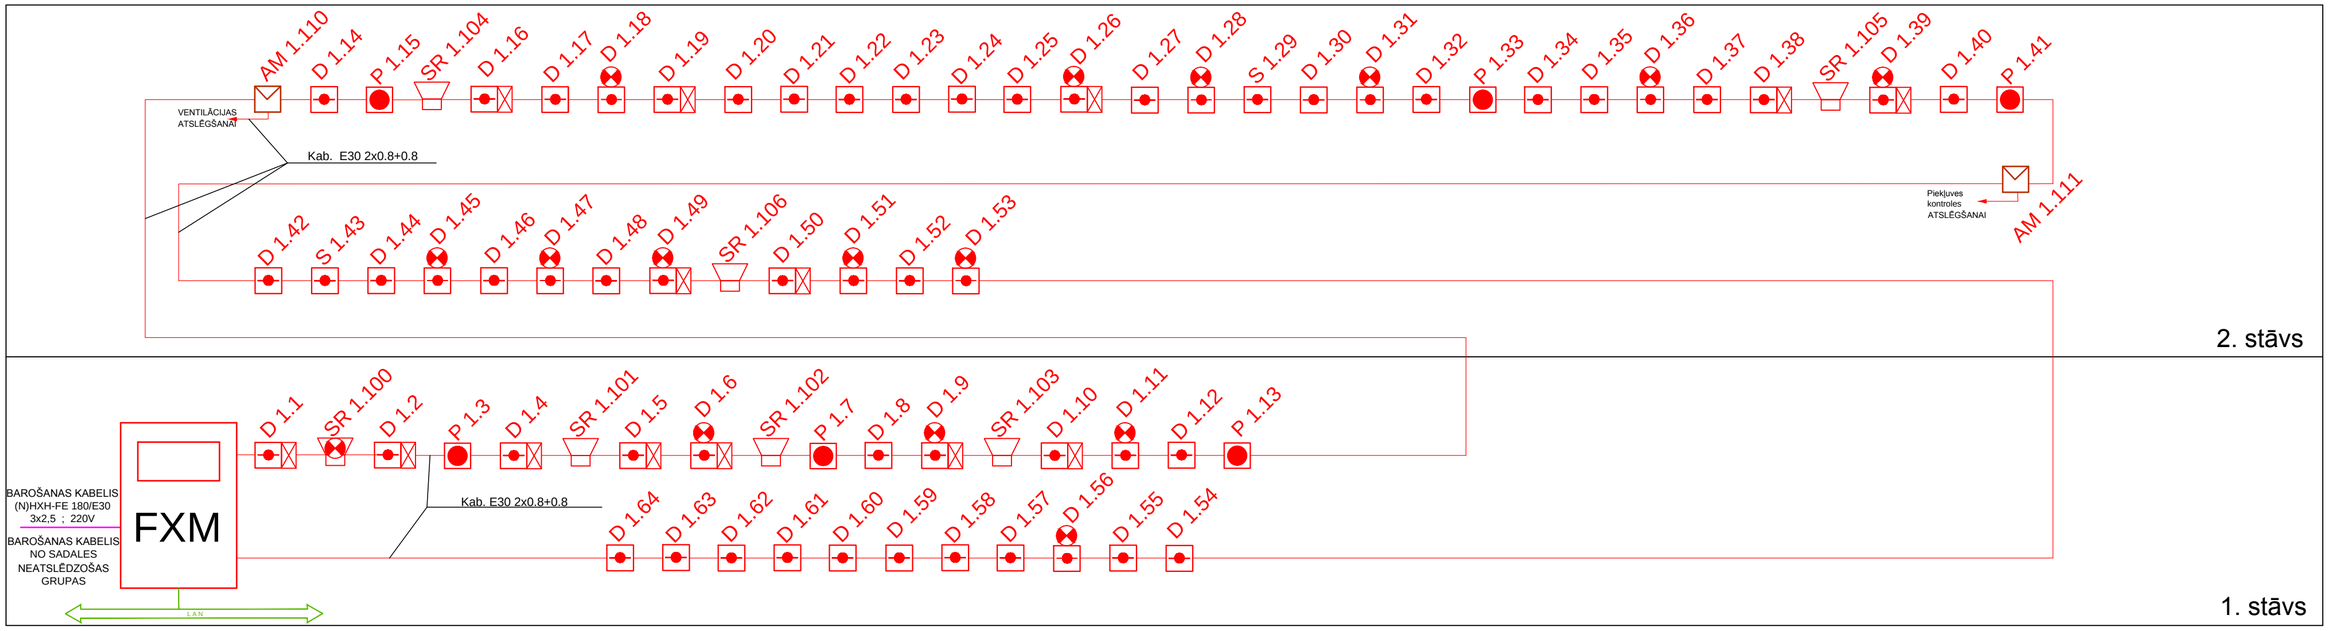

Pasūtītājs: komunālprojekts				Pasūt. Nr.: 13 - 001	
Objekts: LLU AAZL BŪVNIECĪBA UN AAZI MĀCĪBU UN PĒTNIECĪBAS BĀZES REKONSTRUKCIJA STRAZDU IELĀ 1, JELGAVĀ MĀCĪBU UN PĒTNIECĪBAS CENTRS				Stadija: TP	Lapa: UG-5
Proj.daļ. vad.	G.Bulderbergs		01.08.2013.	UGUNSGRĒKA ATKLĀŠANAS UN TRAUKSMES SIGNALIZĀCIJAS SISTĒMA STRUKTŪRA	
Izstrādāja	D.Marijevskis		01.08.2013.		

Izpildītājs:
"CT KOMUNIKĀCIJAS" SIA
Zaļā 3-3a, Riga LV1010
Latvija
Tel +371 67505373
Fax +371 67338599