


Pieslēguma shēma

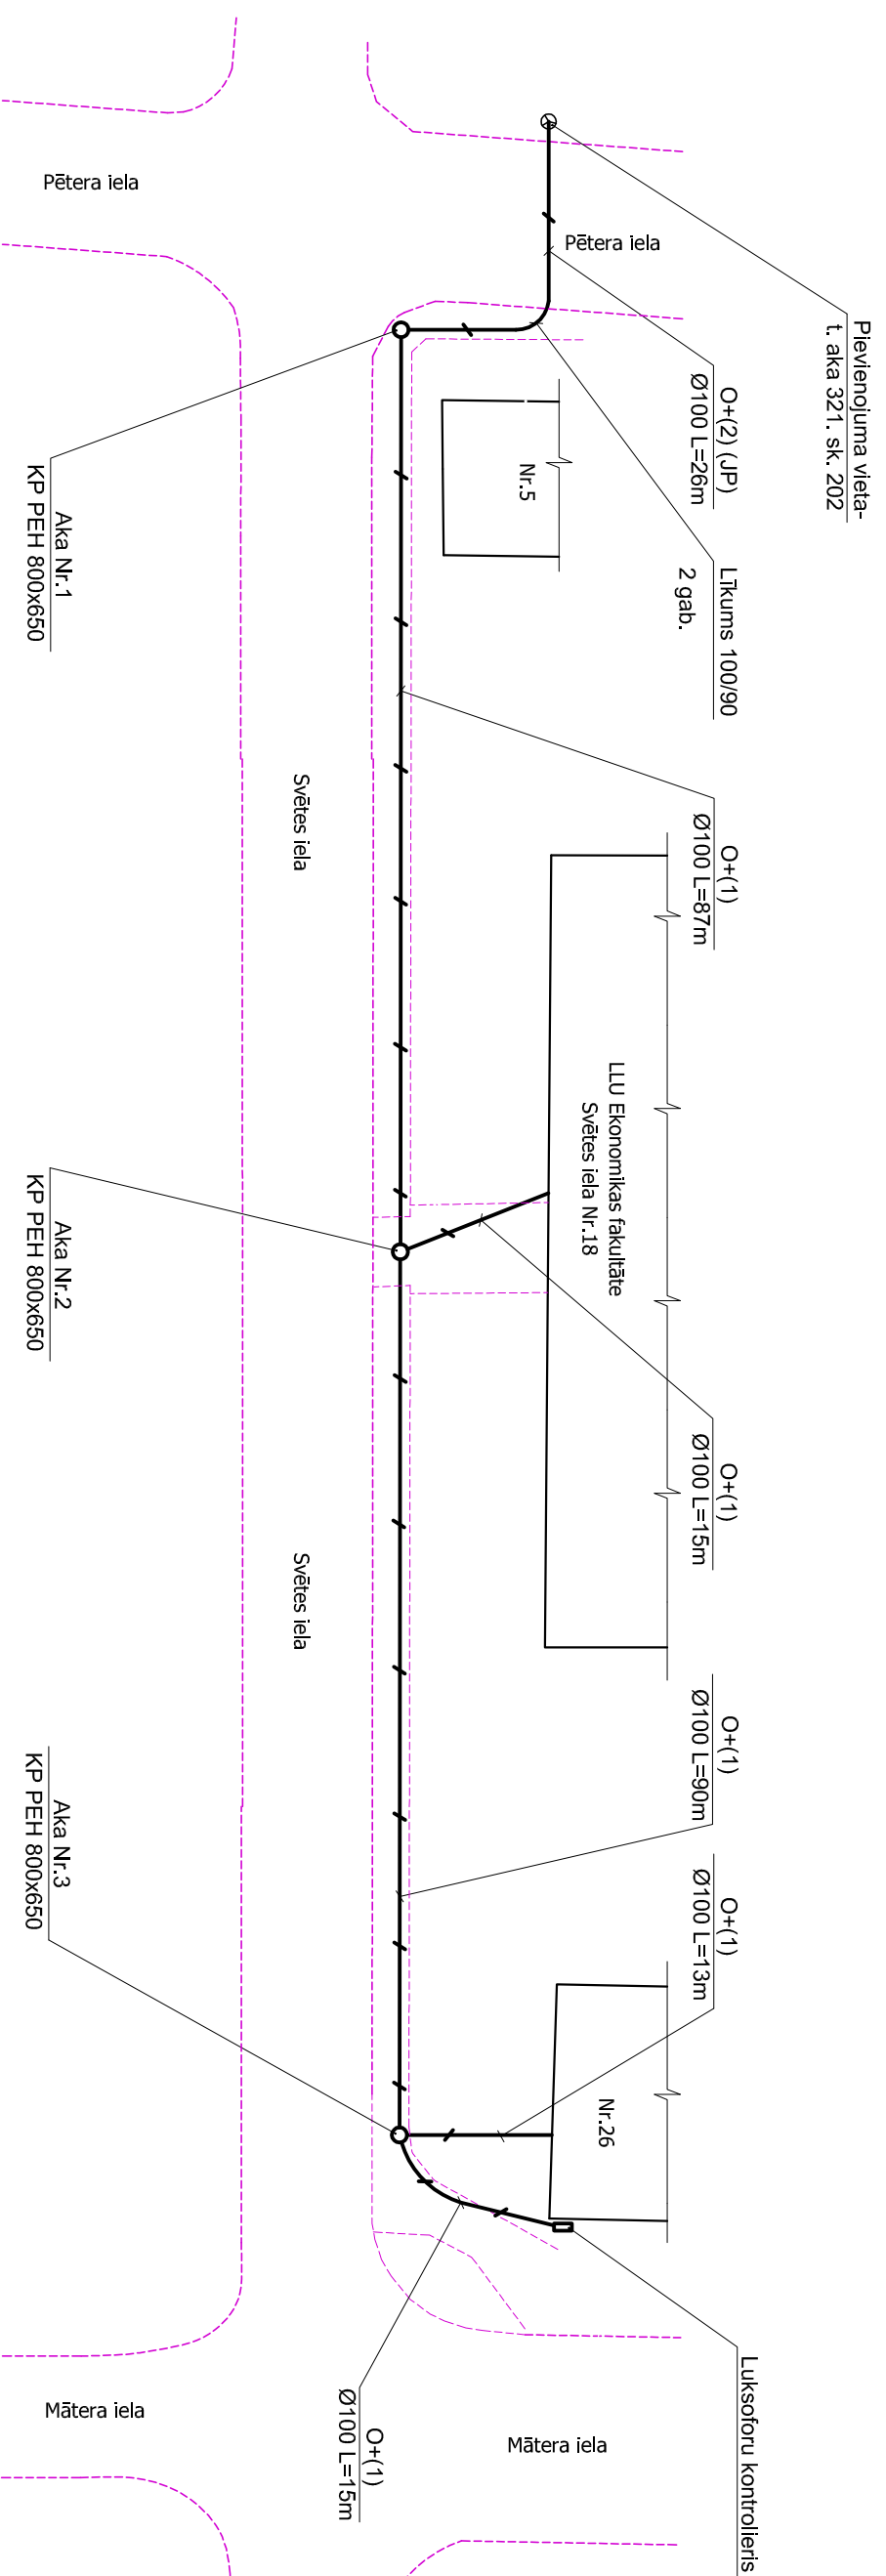

Pasūtītājs: Latvijas Lauksaimniecības universitāte.
 Objekts: Sakaru kanalizācijas izbūve Svētes ielā posmā Pētera iela-
 Mātera iela, Jelgavā.

Pas. Nr. 45/2013

VST

Stad.	Lapa	Mērogs
TP	VST-3	b/m

Sakaru kanalizācija.

Sakaru kanalizācijas pieslēguma
shēma.

SIA "NAMEJS PLUS"

Jelgava, K. Barona iela 17-1, LV-3001, lbb./fak. 63725300,
 Vairākrunāj Nr. 43633024773