K1

M_v 1:100; M_h 1:500

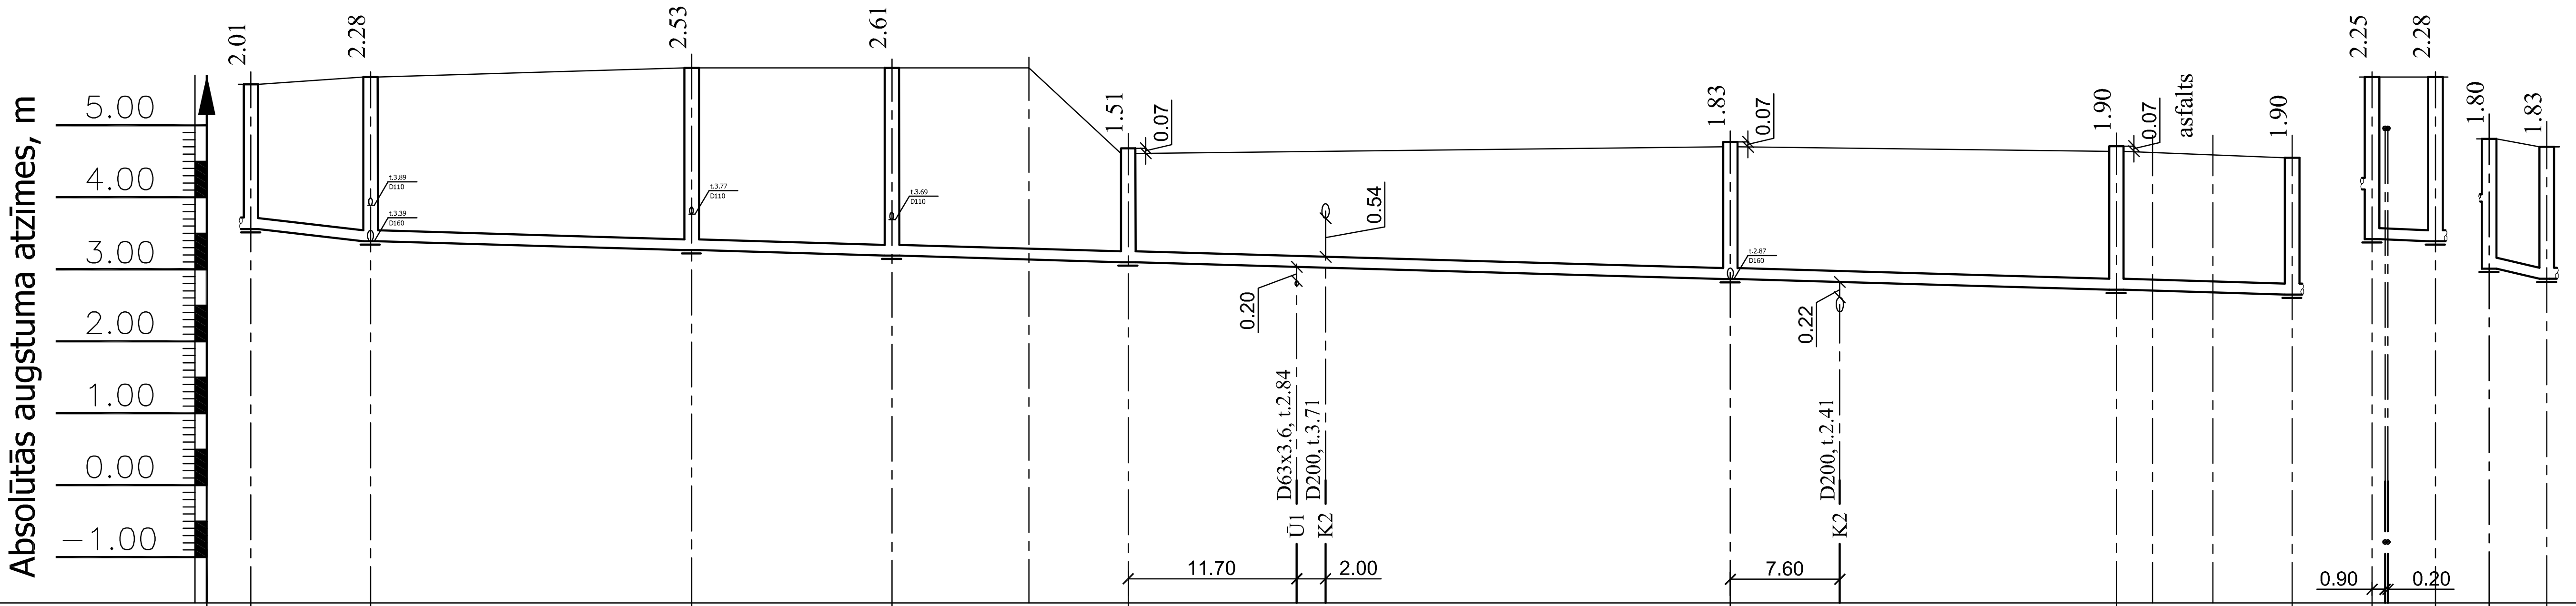

	K-1	K1-1	K1-2	K1-3		K1-4	K1-5	K1-6	K-4	K-2	K1-1	K-3	K1-5
Vada teknes atzīme	3.56	3.39	3.27	3.19		3.10	2.87	2.72	2.65	4.11	3.42 3.39	3.94	3.01 2.87
Projektētā zemes atzīme	5.57	5.67	5.80	5.80	5.80	4.61	4.70	4.64	4.55	5.67	5.67	4.81	4.70
Esošā zemes atzīme	5.57	5.67	5.80	5.80	5.80	4.61	4.70	4.64	4.55	5.67	5.67	4.81	4.70
Aku Nr.	K-1	K1-1	K1-2	K1-3		K1-4	K1-5	K1-6	K-4	K-2	K1-1	K-3	K1-5
	Dn1000 esoša	Dn1000 proj.	Dn1000 proj.	Dn1000 proj.		Dn1000 proj.	Dn1000 proj.	Dn1000 proj.	esoša Dn1000	esoša Dn1000	proj. Dn1000	esoša Dn1000	proj. Dn1000

Posms	Cauruļvadu apzīmējums	Pamatojums	Slīpums	Garums, m	Attālums, m
K-1 – K1-1	Pragma sadzīves kanalizācjas caurules, dubultsienu, ar uzmavām, T8, D160	smilts spilvens ap cauruļvadu b=150 mm	0.02	8.3	8.3
K1-1 – K1-2			0.0054	133.4	22.3
K1-2 – K1-3					13.9
K1-3 – K1-4					16.4
K1-4 – K1-5					41.8
K1-5 – K1-6					26.8
K1-6 – K-4					12.2
K-2 – K1-1	T8, D160	sm.sp. b=150	0.0068	4.4	4.4
K-3 – K1-5	T8, D160	sm.sp. b=150	0.035	4.0	4.0

LLU AAZL BŪVNIECĪBA UN AAZI MĀCĪBU UN PĒTNIECĪBAS BĀZES REKONSTRUKCIJA STRAZDU IELĀ 1, JELGAVĀ.		13−001
		ŪKT
	ĀRĒJIE TĪKLI.	STAD. TP / LAPA 4 / MĒROGS 1:500
IZSTRĀD. LAIZĀNE	K1 GARENPROFILS.	JELGAVA komunālprojekts būvkomersanta reģ.apl.Nr.2158−R