


PAMATU PLĀNS .

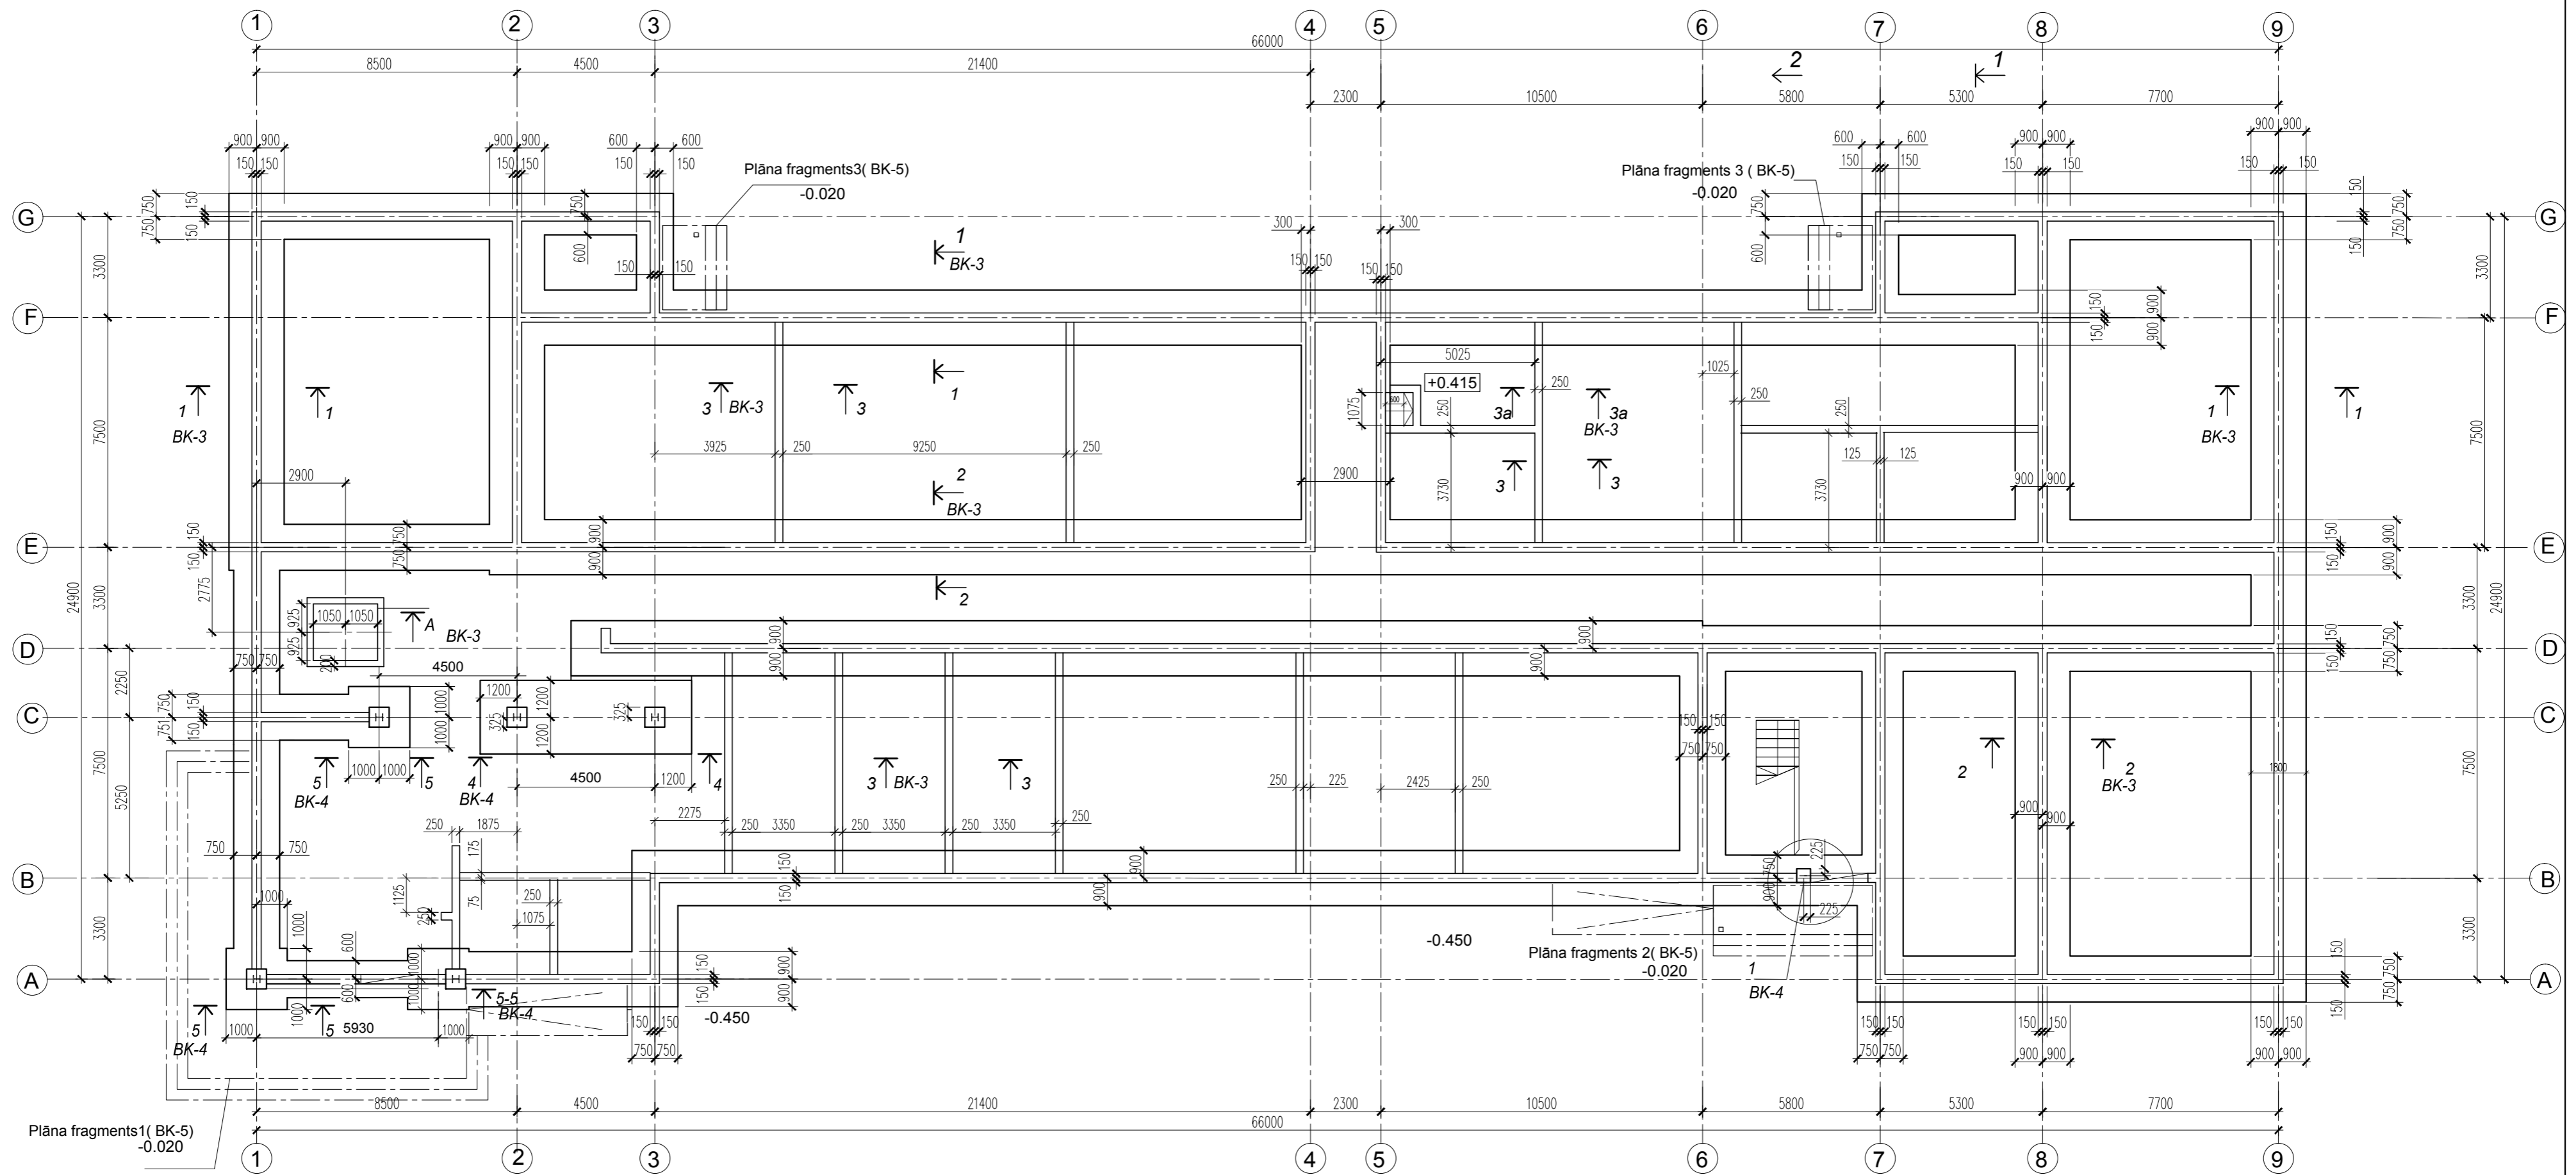

- Par nosacīto atz. 0.000(abs.atz 5.30) pieņemts pirma stāva tīrās grīdas līmenis.
- Pamati izstrādāti pamatojoties uz SIA "Geoliti" 08.03.2013 veikto ģeoloģisko izpēti pārskatu.
Par pamatiem zem pamatiem kalpo putekļaina smiltis, vidēji blīva, mitra :
e =0,90; p=1,85g/cm³;
F= 28°; C=1 Kpa; E =16 MPa .
Gruntsūdens piemēris 1.5...1.80 m dziļumā no zemes virsmas (abs.atz.2.88-3.20).
normatīvas smilšaino grunšu sasalšanas dziļums 1.38 (iespējamība 10gados)
Slodze uz pamatiem nepārsiedz 10 t/m².
- Visus darbus izpildīt saskaņā ar darbu veikšanas projektu DVP, ko izstrādā būvuzņēmējs.
- Būvlaukumā nepieciešams noņemt augsnes kārtu .
- Grunts pasargāt no samitrināšanas un sasalšanas. Darbus veikt sausajās būvbedrēs pie nepieciešamības samazināt grunts ūdeņu līmeni.
- Stiegrojuma sietus izgatavot ar kontakmetināšanu-punktmetināšanu vai ar siešanas.
- Stiegru pārlaidumi : 30d
- Pirms pamatu betonēšanas izpildīt visu caurvadu izbūvi.
- Esošo gruntu noblīvēt ar šķembu, līdz kcom=0.95, γck≥1.65 t/m³.
- Pamatu aizbēršanu veikt pa kārtām (rupjgraudainā smiltis), blīvējot ar blīvēšanas iekārtām. Kārtu biežums ≤300mm, γck ≥ 1.65 t/m³.
- Pirms pamatu plātnes betonēšanas izpildīt visu caurvadu izbūvi (skatīt inženierisriņājumu daļas).
- Lapu skatīt kopā ar BK-3..4.

Pamatbūvmateriālu specifikācija.

Marka	Apzīmējums	Nosaukums	Daudzums		Piezīmes
		Stiegra Ø12AIII	12.0 t		
		Stiegra Ø10AIII	7.5 t		
		Stiegra Ø 6AIII	0.20 t		
		Stiegra Ø 6AI	0.50 t		
		Enkurbloks - 5 gab. M20 Enkurbloks(1) - 1 gab. M20	109,2 kg		EB EB,1
		Betons B20 F50 W4	430 m ³		
		Ekstrudētais putupolistirols EPS t=50			300 m ²

<p>Ernestīnes iela 24-4, Rīga LV-1046 Reģ.Nr. LV 40003673904 Tālr.: +371 7201880; 7201882 Fakss: +371 7201881 info@bpv.lv</p>				PASŪTĪTĀJS:		ARHĪVA NR. DATUMS:	
				Latvijas valsts Latvijas lauksaimniecības Universitāte, nod.maks.kods 90000041898 Lielā ielā 2, Jelgava		LV-26-3 PASŪTĪTĀJS:	
OBJEKTS:				STADIJA		LAPA	
LLU Pārtikas tehnoloģijas fakultāte, jaunbūve Rīgas ielā 22, Jelgavā				TP		2	
LAPAS NOSAUKUMS:				MĒROGS:			
PAMATU PLĀNS				1:150			