


1.STĀVA MĒBEĻU UN IEKĀRTU PLĀNS

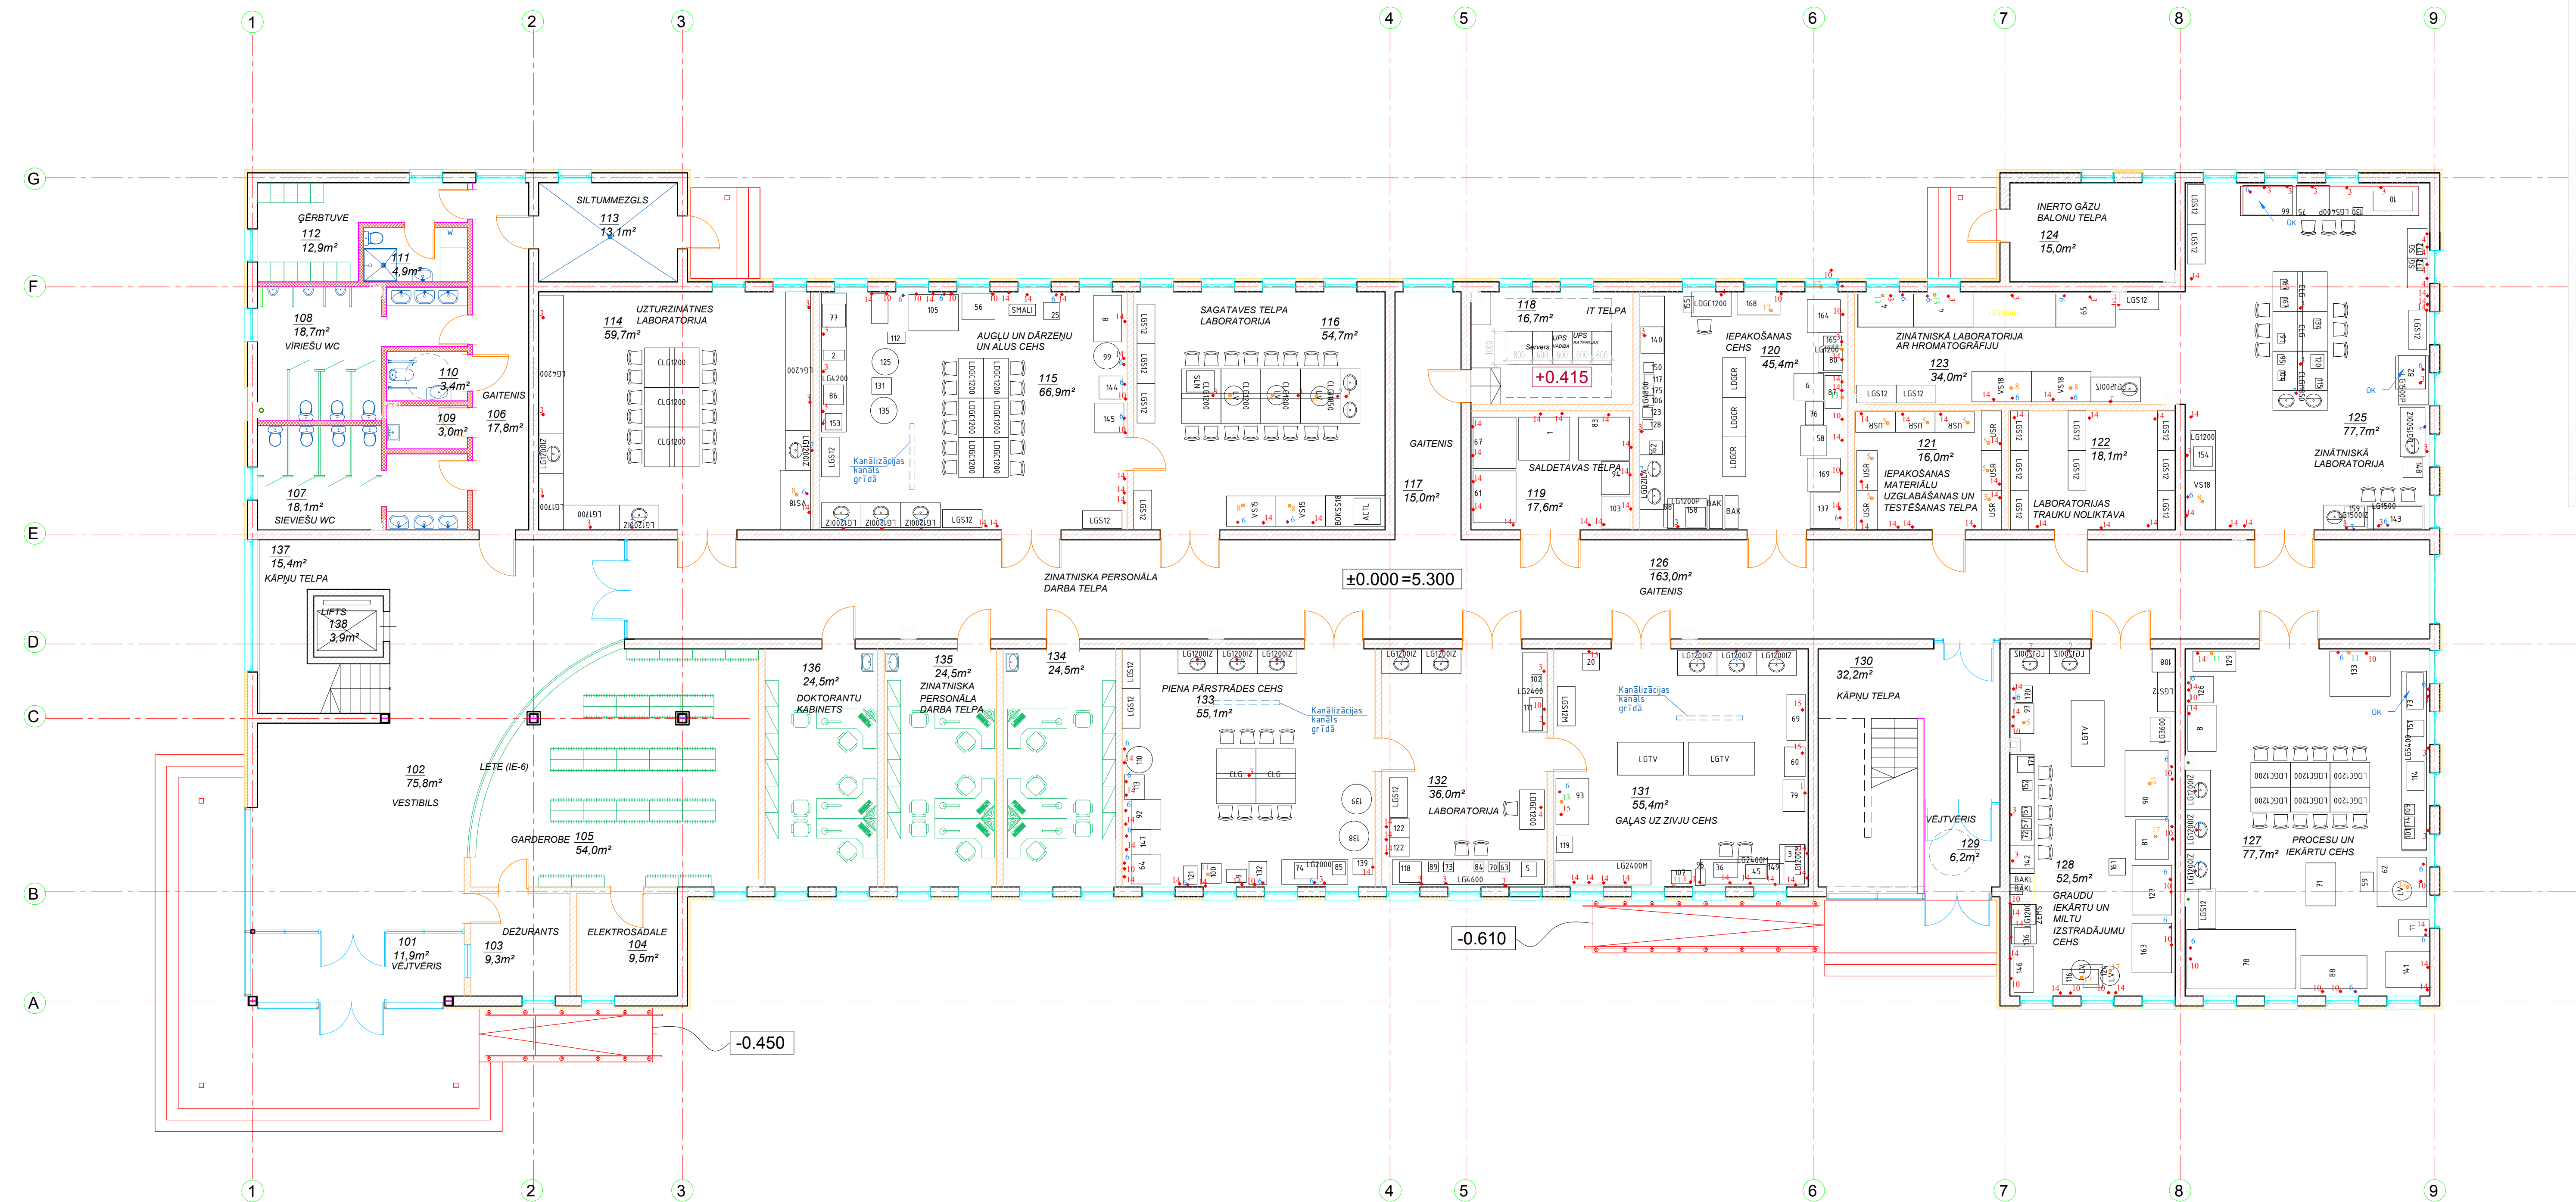


- APZĪMĒJUMI**
- 1. 1. EI 220/50/ vads no griestiem; garums-1000
 - 2. 2. Int. un EI 220/50/ vads no sienas; h-830
 - 3. 3. Int. un EI 220/50/ vads no grīdas; garums-1000
 - 4. 4. Int. un EI 220; 50; roz.; h-1100
 - 5. 5. Vent. izv. griestos; D-75mm;
 - 6. 6. Aū caurule h500 mm un 50mm no sienas; kan caurule ¾" grīdā;
 - 7. 7. Aū, Kū; grīdā; caurule ¾" kan; grīdā; caurule 500 mm
 - 8. 8. Vent. izv. griestos; D-250mm;
 - 9. 9. Int. un EI 220/50/ vads no sienas; h-960
 - 10. 10. EI 380/50/32A/3; roz.; h-1100
 - 11. 11. Saspiestā gaisa izvads
 - 12. 12. Vakuuma caurules izvads
 - 13. 13. Gāzes izvads
 - 14. 14. EI 220; 50; roz.; h-1100
 - 15. 15. EI 380/50/32A/3; vads no griestiem
 - 16. 16. Vent. izv. griestos; D-100mm;
 - 17. 17. Traps grīdā
 - 18. 18. UPS
 - 19. 19. UPS
 - 20. 20. EI 220/50/ vads no grīdas; garums-1000
 - 21. 21. UPS

1.STĀVA TELPU EKSPLIKĀCIJA

Telpas Nr.	NOSAUKUMS	PLATĪBA m²
101	VEĻTVERIS	11,9
102	VESTIBĪLS	75,8
103	DEŽURANTA Telpa	9,3
104	ELEKTROSADALES Telpa	9,5
105	GARDEROBE	54,0
106	GAITEĒNIS	17,8
107	SIEVIEŠU WC	18,1
108	VĪRIEŠU WC	18,7
109	APKOPEJAS Telpa	3,0
110	INVALĪDU WC	3,4
111	PERSONĀLA DŪŠAS Telpa	4,9
112	PERSONĀLA ĢĒRBTUVE	12,9
113	SILTUMMEZGĻS	13,1
114	UZTURZINĀTNES LABORATORĪJA	59,7
115	AUGĻU UN DĀRZEŅU UN ALUS CEHS	66,9
116	SAGATAVES Telpa LABORATORĪJA	54,7
117	GAITEĒNIS	15,0
118	TELEKOMUNIKĀCIJU Telpa	16,7
119	SAĻDETAVAS Telpa	17,6
120	IEPAKOŠANAS CEHS	45,4
121	IEPAKOŠANAS MATERIĀLU UZGLABĀŠANAS UN TESTĒŠANAS Telpa	16,0
122	LABORATORĪJAS TRAUKU NOLIKTAVA	18,1
123	ZINĀTNISKĀ LABORATORĪJA AR HROMATOGRĀFIJU	34,0
124	INERTO GĀZU BALONU Telpa	15,0
125	ZINĀTNISKĀ LABORATORĪJA	77,7
126	GAITEĒNIS	163,0
127	PROCESU UN IEKĀRTU CEHS	77,7
128	GRAUDU IEKĀRTU UN MILTU IZSTRADĀJUMU CEHS	52,5
129	VEĻTVERIS	6,2
130	KĀPNJU Telpa	32,2
131	GAĻAS UZ ZIVJU CEHS	55,4
132	LABORATORĪJA	36,0
133	PIENA PĀRSTRĀDES CEHS	55,1
134	ZINĀTNISKĀ PERSONĀLA DARBA Telpa	24,5
135	ZINĀTNISKĀ PERSONĀLA DARBA Telpa	24,5
136	DOKTORANTU KABINETS	24,5
137	KĀPNJU Telpa	15,4
138	LIFTS	3,9
KOPĀ:		1260,2

Piezīmes:
1. Lapu skaitl kopā ar IE-1, 5, 6.

<div></div> <div>Ernestīnes iela 24-4, Rīga LV-1046 Reģ. Nr. LV 40003673904 Tāl.: +371 7201880; 7201882 Fakss: +371 7201881 info@lvv.lv</div>				PASŪTĀJIS: Latvijas valsts Latvijas lauksaimniecības Universitāte, nod.maks.kods 90000041898 Lielā ielā 2, Jelgava				ARHĪVA NR.: LV-26-2		DATUMS:					
				PASŪTĪJUMS: LV-26				IE							
Amats		Uzvārds		Paraksts		Datums		OBJEKTS:		STADIJA		LAPA		LAPAS	
								LLU Pārtikas tehnoloģijas fakultāte, jaunbūve Rīgas ielā 22., Jelgava		TP		IE-2			
Dāļas,vadīt.				G. Muizemnieks				LAPAS NOSAUKUMS:				MĒROGS:			
Izstrādāja				A. Millersone				1.STĀVA MĒBEĻU UN IEKĀRTU PLĀNS				1:100			