



B

A/1

42650

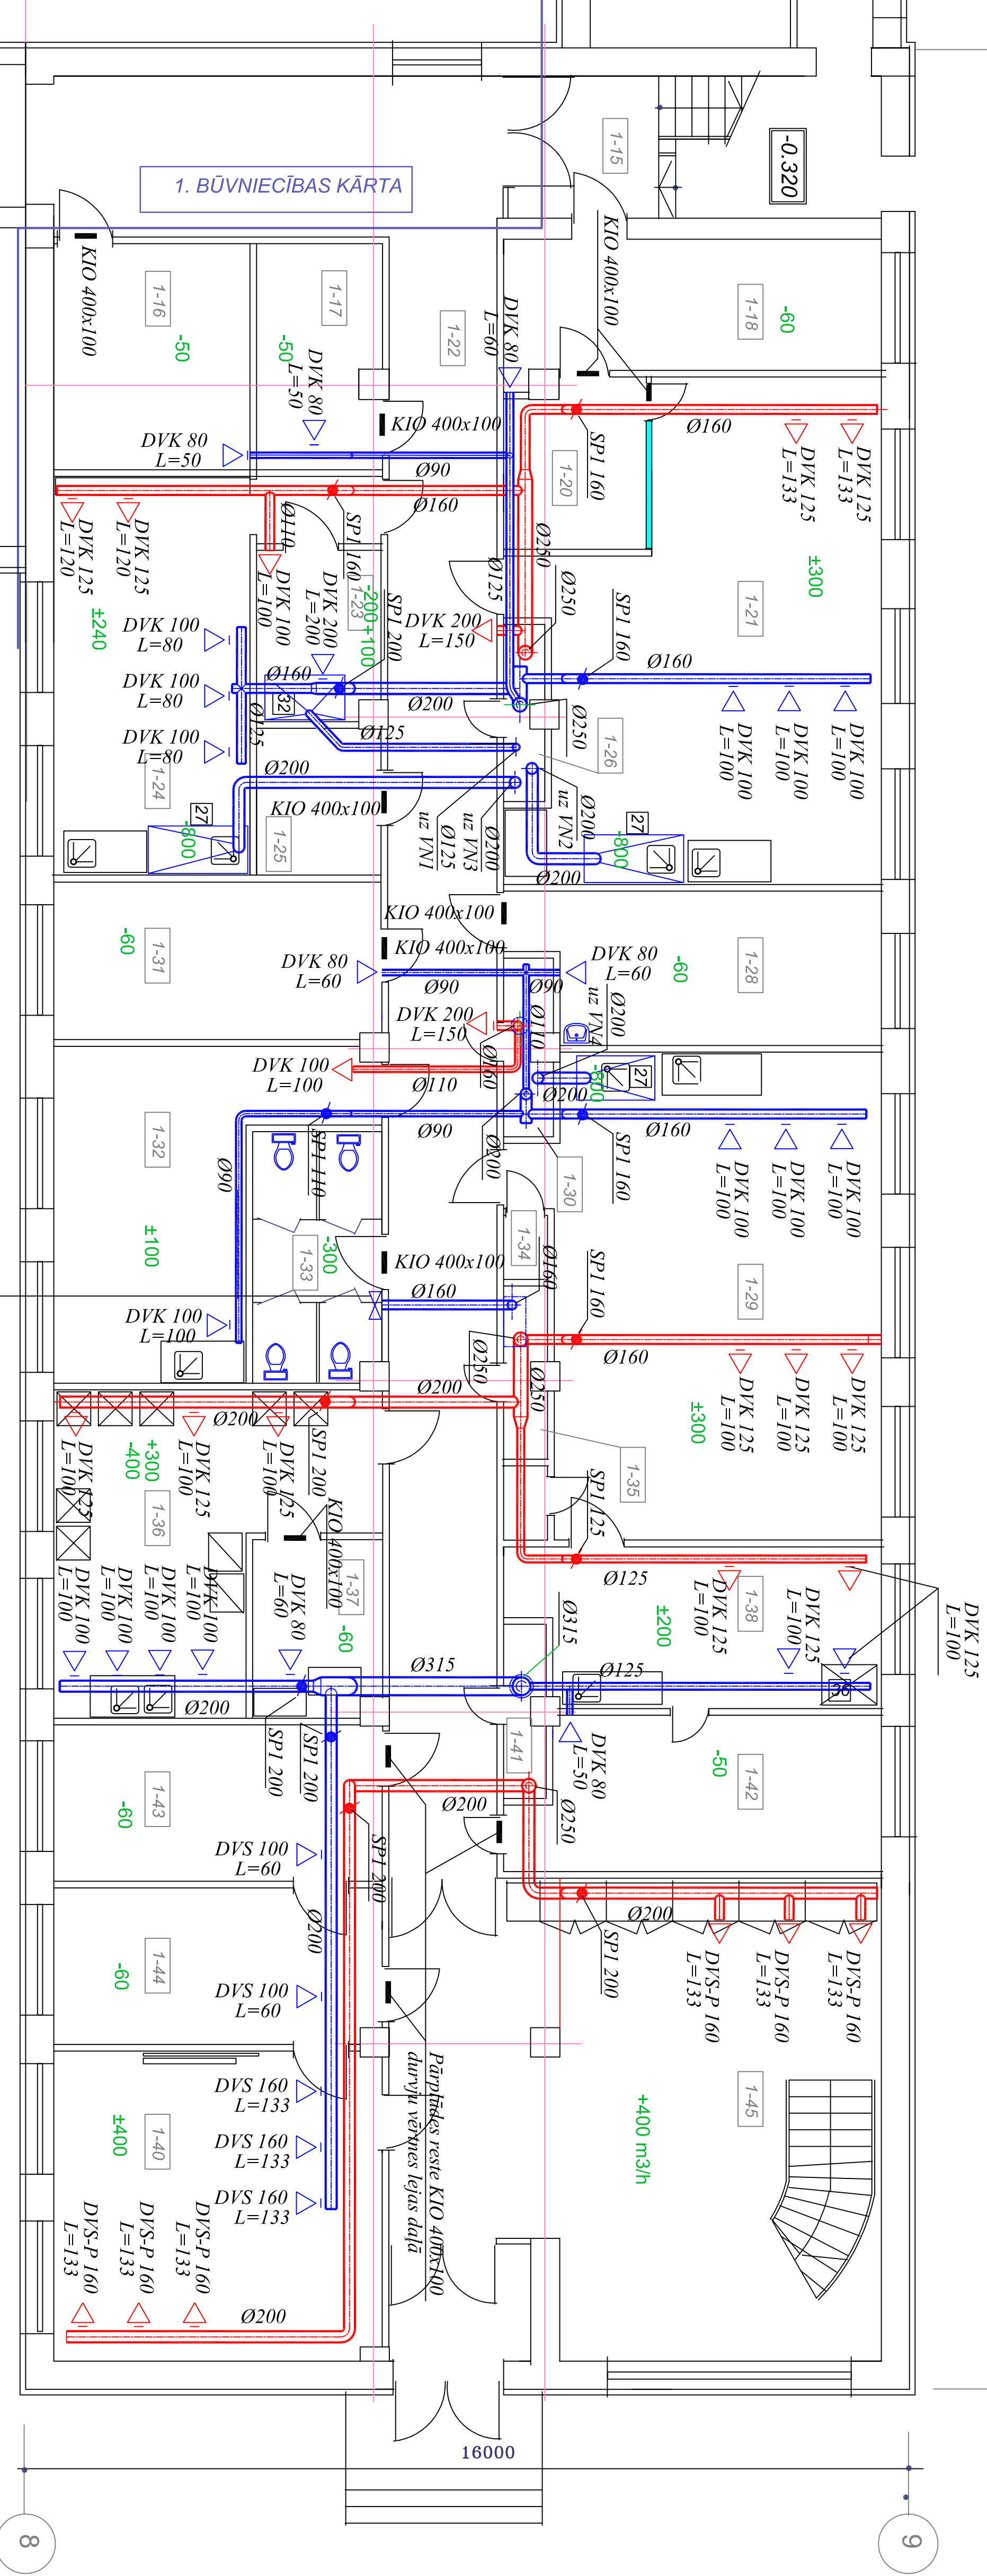

APZĪMĒJUMI

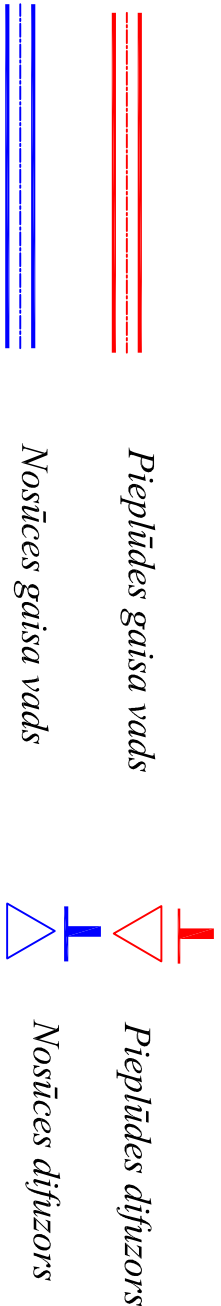

M3
Sudzes ventilators SILENT-300 PLUS CRZ
L=300 m³/h, P=20 Pa, n=2000 a/min,
N_{el}=0,021 kW ~ I 230 V ar gaissmas
sildēt, tūlmetri, svors I,65 kg

PIEZĪMES

1. Gaisa vadus bēniņu telpās un palīgtelpās izolēt ar PAROC akmens vates čaulām Al folijas pārklājumā.

Apzīmēj.	Nosaukums	Plaštība	Kubmetrāža pēc mēroka
1-15	KĀPNŪ Telpa	15,07	49
1-16	PALĪGTelpa	14,52	47
1-17	PALĪGTelpa	9,02	29
1-18	KABINETS	17,11	56
1-20	PALĪGTelpa	7,38	24
1-21	AUGU BIOĻĻABORATORĪJA	48,81	159
1-22	GATĒNIS	52,59	171
1-23	NOLIKTAVA	6,95	23
1-24	MOLEK.BIOLĻĻABORATORĪJA	25,74	84
1-25	PALĪGTelpa	5,88	19
1-26	SAGATAVOTAVA	2,77	9
1-28	AUGU FIZIOLĻĻABORATORĪJA	17,09	55
1-29	TEHNISKĀ Telpa	49,87	162
1-30	KABINETS	2,62	9
1-31	LABORATORĻĻABORATORĪJA	16,96	55
1-32	WC	10,42	34
1-33	PALĪGTelpa	1,03	3
1-34	TEHNISKĀ Telpa	2,61	9
1-36	ZINĀT.NISKĀ LABORATORĪJA	26,57	86
1-37	AUKSTUMTelpa	6,41	21
1-38	FOTOKĀMERA	19,24	63
1-40	AUDITORĪJA	33,82	110
1-41	TEHNISKĀ Telpa	2,72	9
1-42	KABINETS	13,92	45
1-43	NOLIKTAVA	15,76	51
1-44	KABINETS	16,97	55
1-45	KĀPNŪ HALLE AR VĒJLIVERI	66,54	216

LLU AAZL BŪVNIECĪBA UN AAZI MĀCĪBU UN PĒTNIECĪBAS				13 - 001	
BĀZES REKONSTRUKCIJA STRAZDU IELĀ 1, JELGAVĀ				AKV 2	
MĀCĪBU UN PĒTNIECĪBAS CENTRS				Stādīja	Lapa
3. BŪVNIECĪBAS KĀRTA				TP	3
VENTILĀCIJA 1. STĀVA PLĀNS				LAPAS	
M 1:100				JELGAVA	
				komunālprojekts	
				Būvkomisariāta rēķ. apl. Nr.2188-R	