


2. STĀVA PLĀNS

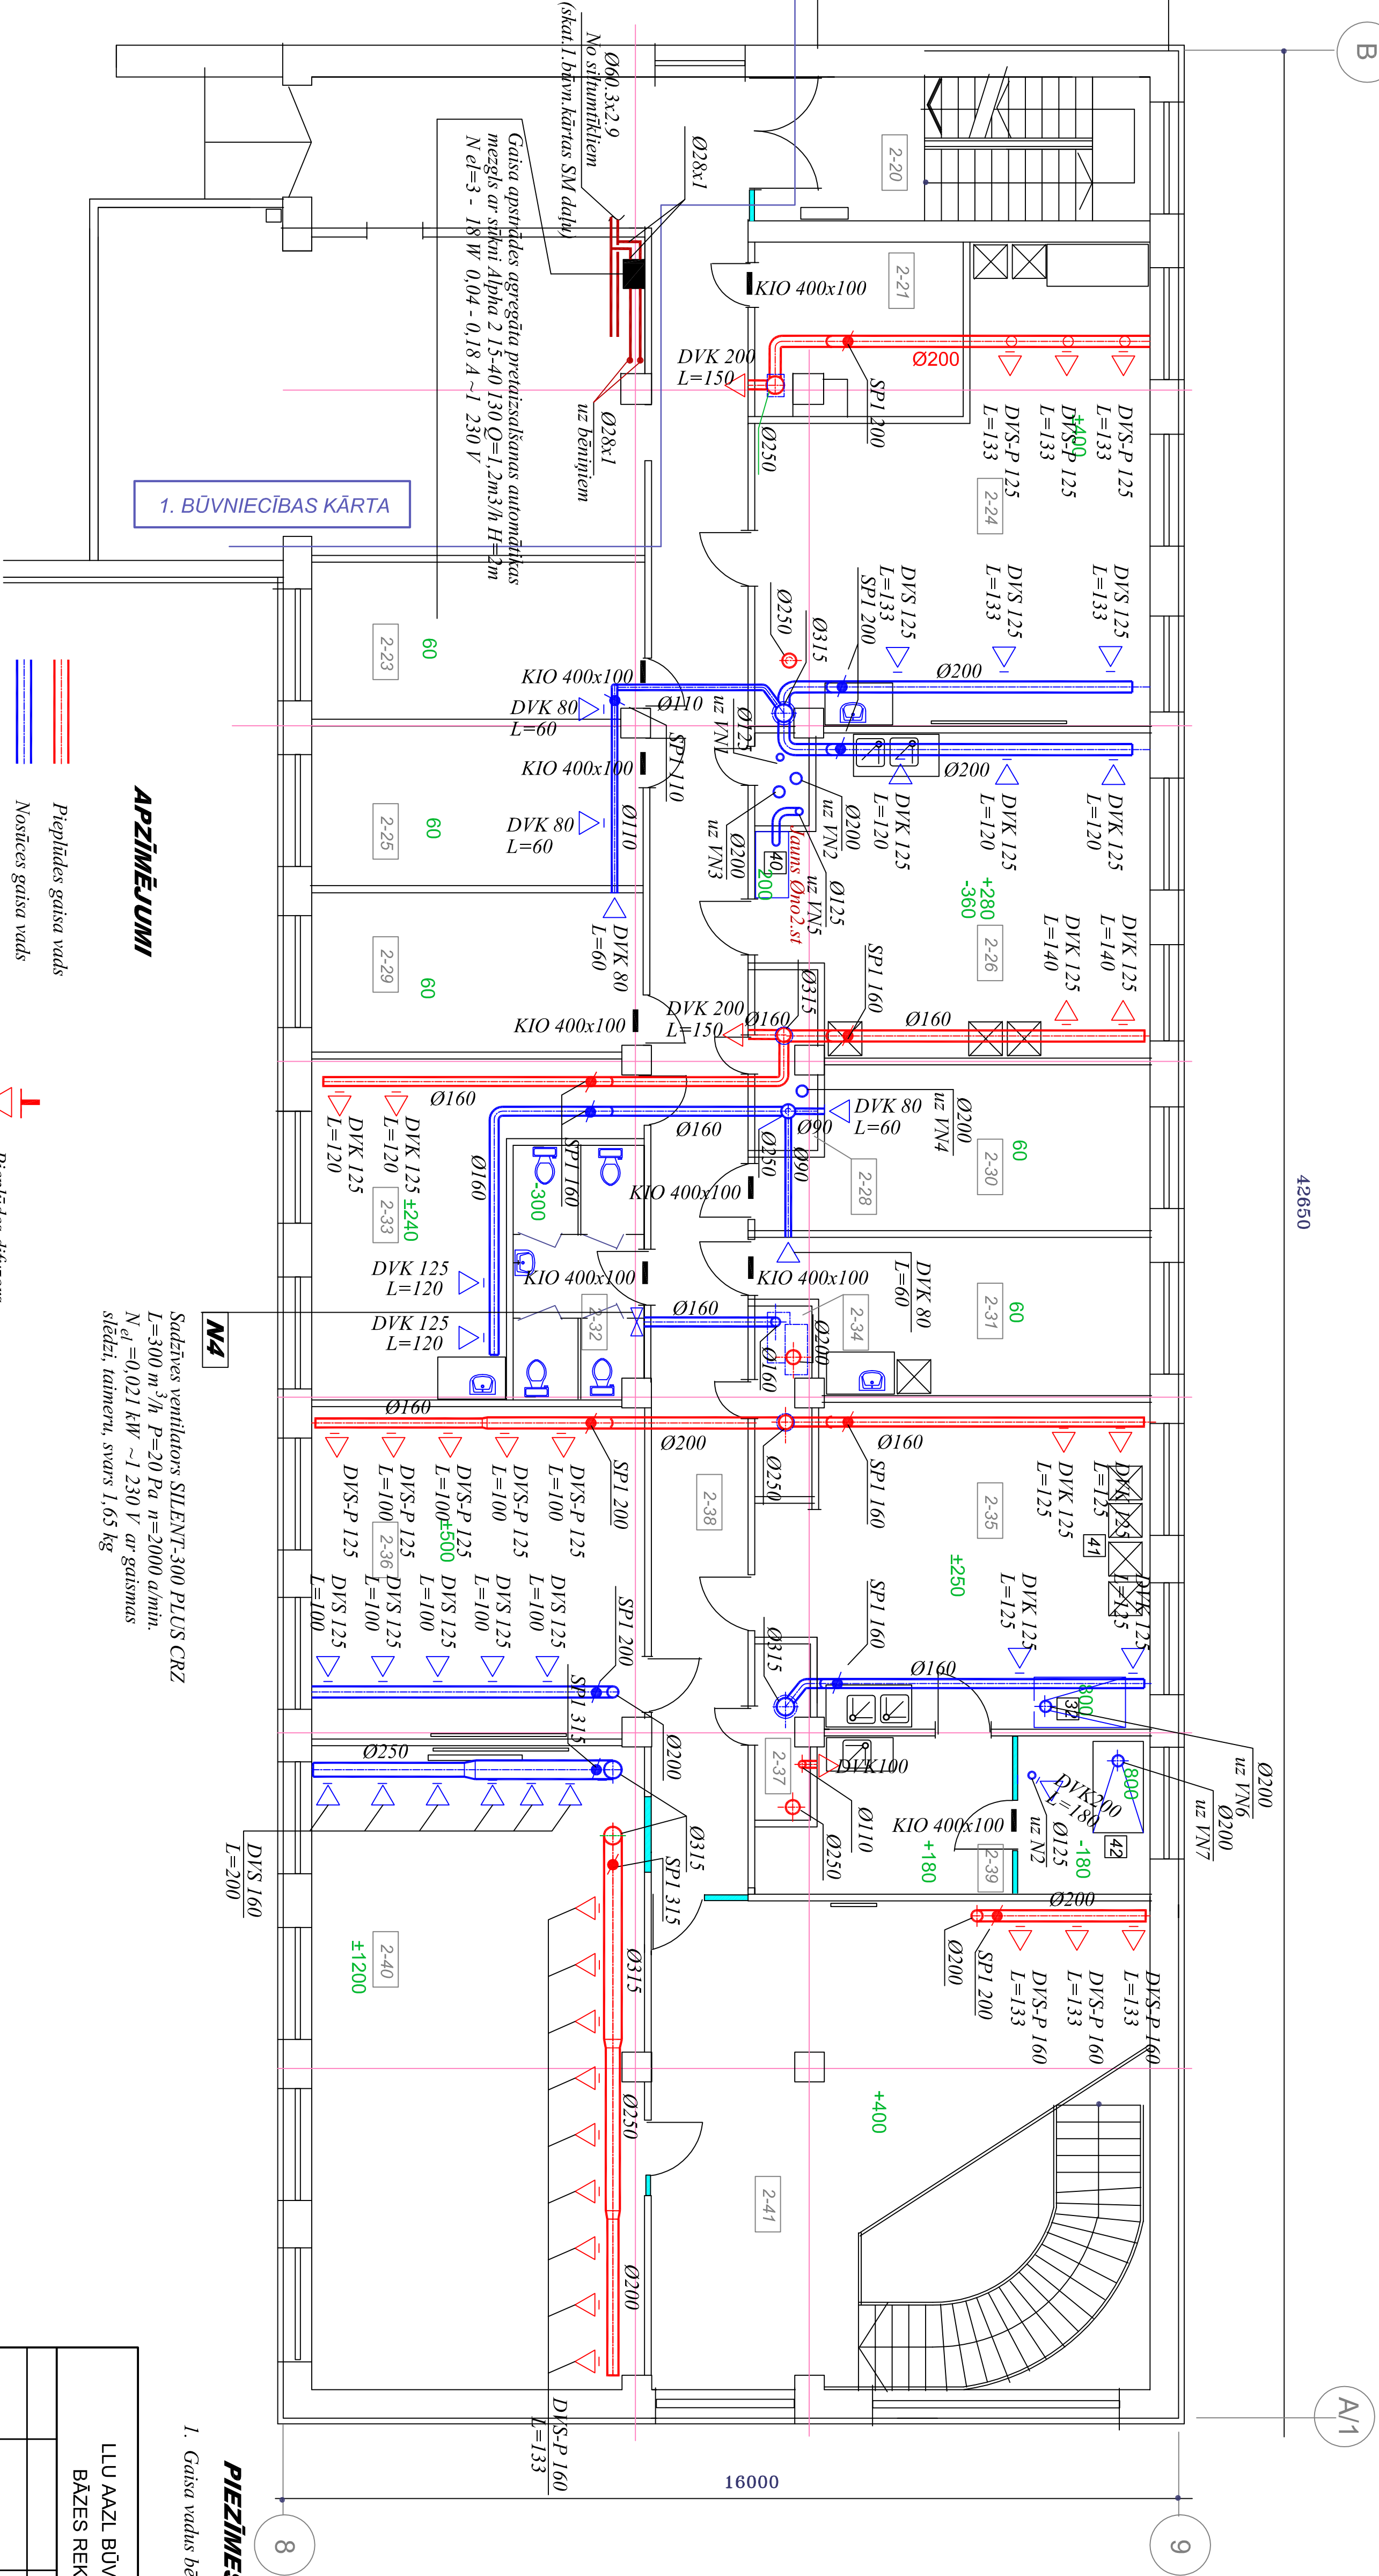

PIEZĪMES

1. Gaisa vadus bēniņu telpās un pūtēģeļpārs izolēt ar PAROC akumens vates čaulām A1 folijas pārklājumā.

Apmērs	Nosaukums	Platība	Kubiktura
2-20	KĀPNU Telpa	15,13	50
2-21	KOMUNĀCIJAS Telpa	10,84	36
2-23	DOKTORANTU Telpa	16,87	56
2-24	SEMINĀRU Telpa	45,41	152
2-25	KABINETS	16,87	56
2-26	AUGU VĒRISU BOKS UN SEROL. LABORATORĪJA	36,57	122
2-28	TEHNISKĀ Telpa	2,74	9
2-29	KABINETS	17,11	57
2-30	KOFETAVA	16,88	56
2-31	KABINETS	16,87	56
2-32	WC	10,63	36
2-33	SAGATAVOTAVA	23,94	80
2-34	TEHNISKĀ Telpa	2,74	9
2-35	ZINĀTNISKA LABORATORĪJA	33,54	112
2-36	AUDITORĪJA	34,93	117
2-37	TEHNISKĀ Telpa	2,92	9
2-38	GAITEĻS	53,60	179
2-39	KABINETS AR LABOR.BOKSU	16,95	58
2-40	LEKCIU ZĀLE	67,77	227
2-41	KĀPNU HALLĒ	50,30	168

LLU AAZL BŪVniecība un AAZI mācību un pētniecības				13 - 001	
BĀZES REKONSTRUKCIJA STRAZDU IELĀ 1, JELGAVĀ				AVK 2	
MĀCĪBU UN PĒTNIECĪBAS CENTRS				Stadija	Lapa
3.BŪVniecības kārta				TP	4
VENTILĀCIJA 2. STĀVA PLĀNS				JELGAVĀ	
M 1:100				komunālprojekts	
				Būvkomersanta rēģ. apl. Nr.2198-R	