


II dala

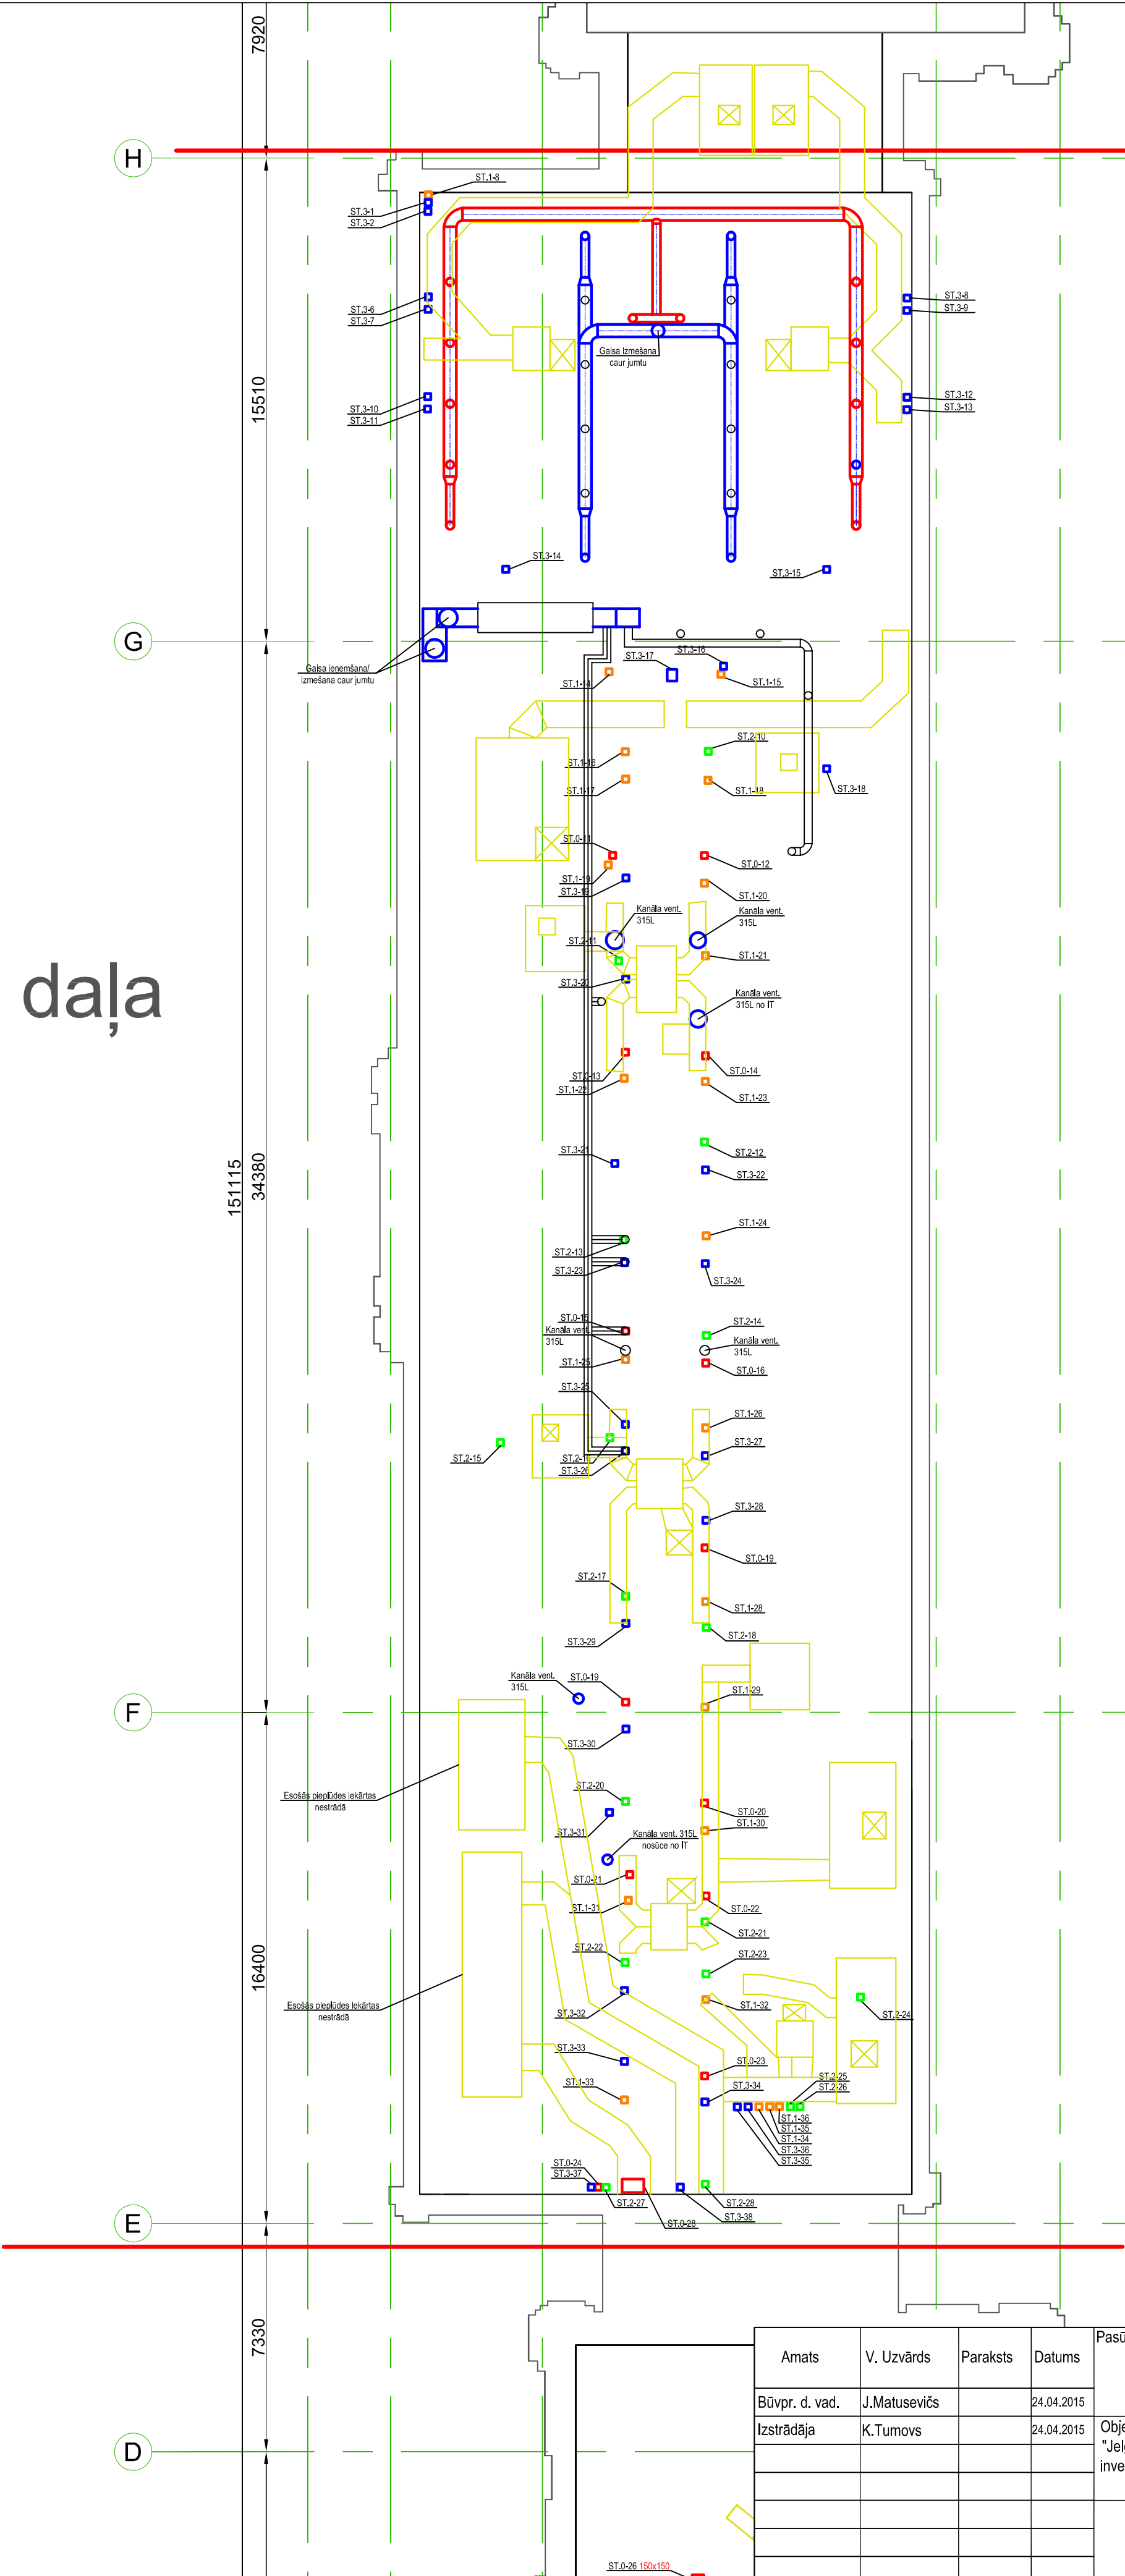

Amats	V. Uzvārds	Paraksts	Datums	Pasūtītājs: Latvijas lauksaimniecības universitāte	Ras. marka/ Arhīva Nr.			
					AVK-2015/6			
Būvpr. d. vad.	J.Matusevičs		24.04.2015	Objekts: "Jelgavas pils vēdnīašanas sistēmas inventerizācija" Lielā iela 2, Jelgava	Stadija	Mērogs	Lapa	Lapas
Izstrādāja	K.Tumovs		24.04.2015			1:150	AVK-9	
				Bēniņu plāns (II daļa)	Būvpr. reg. Nr.3288-R	