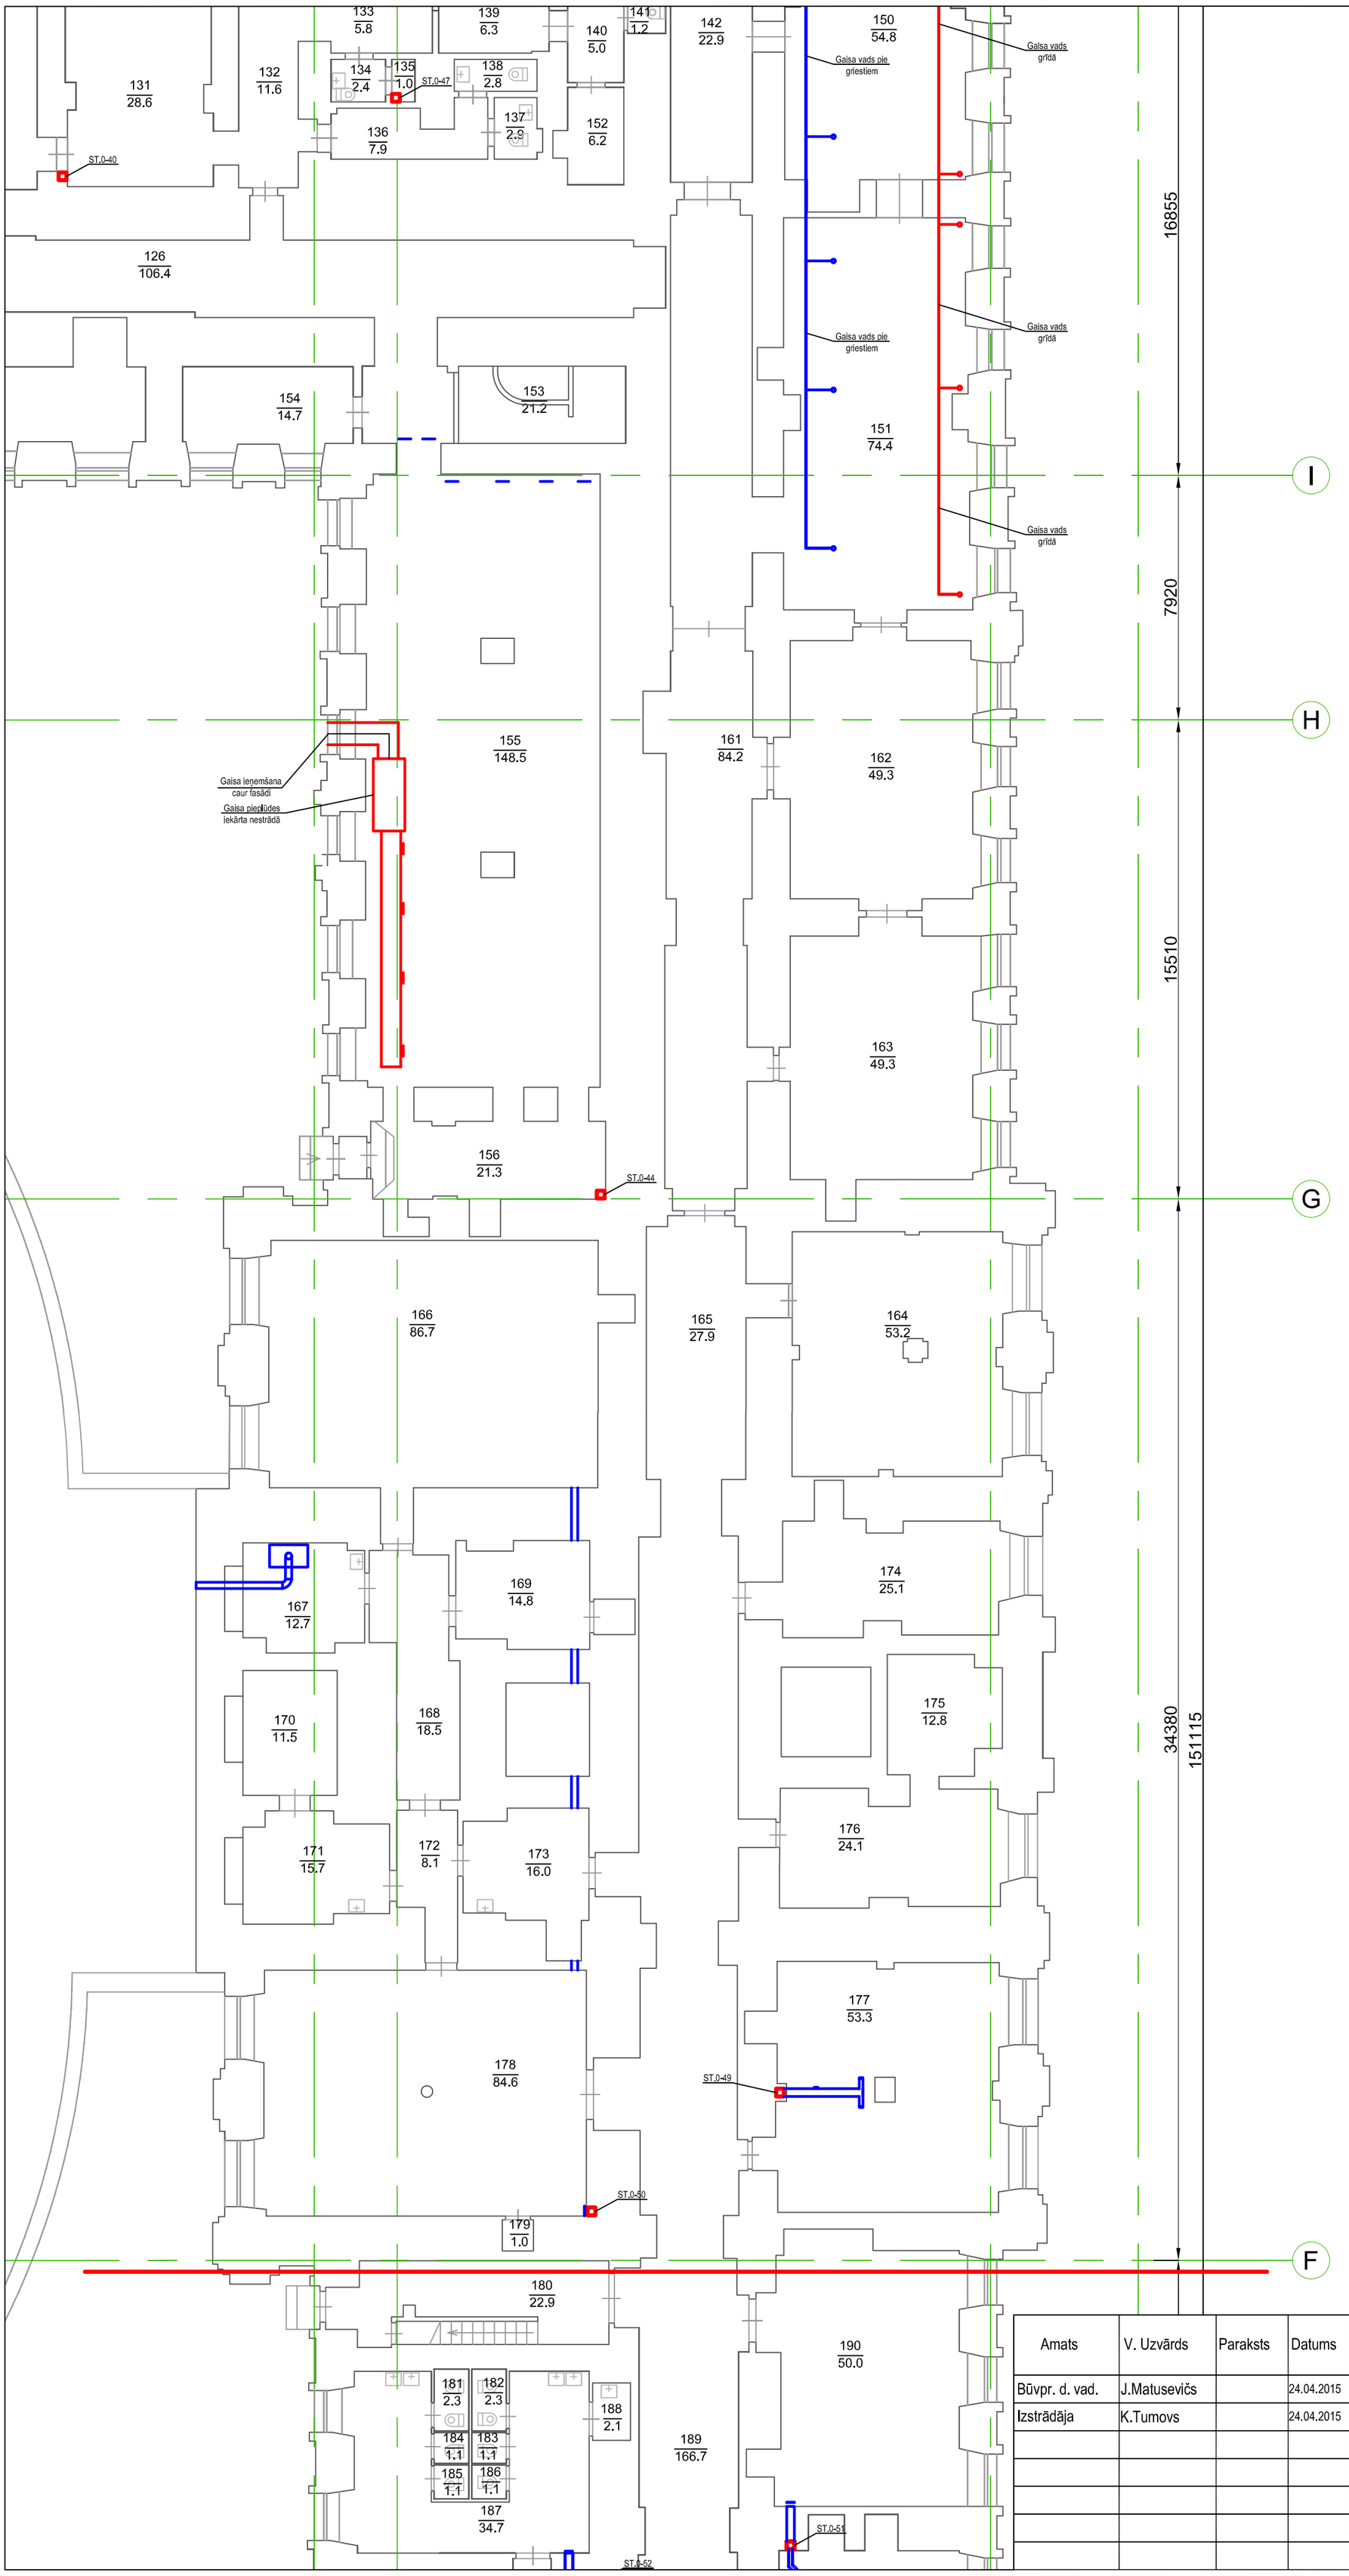

43	Kabinets	4 - Nedzīvojamā iekštelpa	1	3.41	3.41	3.4
44	Kabinets	4 - Nedzīvojamā iekštelpa	1	3.41	3.41	3.4
45	Kabinets	4 - Nedzīvojamā iekštelpa	1	3.41	3.41	3.4
46	Kabinets	4 - Nedzīvojamā iekštelpa	1	3.43	3.43	3.4
47	Kabinets	4 - Nedzīvojamā iekštelpa	1	3.43	3.43	3.4
48	Kabinets	4 - Nedzīvojamā iekštelpa	1	3.43	3.43	3.4
49	Kabinets	4 - Nedzīvojamā iekštelpa	1	3.43	3.43	3.4
50	Kabinets	4 - Nedzīvojamā iekštelpa	1	3.43	3.43	3.4
51	Kabinets	4 - Nedzīvojamā iekštelpa	1	3.41	3.41	3.4
52	Kabinets	4 - Nedzīvojamā iekštelpa	1	3.4	3.4	3.4
53	Kabinets	4 - Nedzīvojamā iekštelpa	1	3.4	3.4	3.4
54	Kabinets	4 - Nedzīvojamā iekštelpa	1	3.4	3.4	3.4
55	Gaitenis	4 - Nedzīvojamā iekštelpa	1	3.4	3.4	3.4
56	Priekštelpa	4 - Nedzīvojamā iekštelpa	1	3.4	3.4	3.4
57	Tualete	4 - Nedzīvojamā iekštelpa	1	3.4	3.4	3.4
58	Kabinets	4 - Nedzīvojamā iekštelpa	1	3.4	3.4	3.4
59	Kabinets	4 - Nedzīvojamā iekštelpa	1	3.4	3.4	3.4
60	Kabinets	4 - Nedzīvojamā iekštelpa	1	3.4	3.4	3.4
61	Kabinets	4 - Nedzīvojamā iekštelpa	1	3.4	3.4	3.4
62	Gaitenis	4 - Nedzīvojamā iekštelpa	1	3.4	3.4	3.4
63	Kabinets	4 - Nedzīvojamā iekštelpa	1	3.4	3.4	3.4
64	Kabinets	4 - Nedzīvojamā iekštelpa	1	3.4	3.4	3.4
65	Kabinets	4 - Nedzīvojamā iekštelpa	1	3.4	3.4	3.4
66	Kabinets	4 - Nedzīvojamā iekštelpa	1	3.4	3.4	3.4
67	Kabinets	4 - Nedzīvojamā iekštelpa	1	3.4	3.4	3.4
68	Kabinets	4 - Nedzīvojamā iekštelpa	1	3.4	3.4	3.4
69	Kabinets	4 - Nedzīvojamā iekštelpa	1	3.4	3.4	3.4
70	Tualete	4 - Nedzīvojamā iekštelpa	1	3.4	3.4	3.4
71	Priekštelpa	4 - Nedzīvojamā iekštelpa	1	3.4	3.4	3.4
72	Gaitenis	4 - Nedzīvojamā iekštelpa	1	2.95	2.95	2.9
73	Kabinets	4 - Nedzīvojamā iekštelpa	1	2.95	2.95	2.9
81	Noliktava	4 - Nedzīvojamā iekštelpa	1	3.37	3.37	3.3
82	Noliktava	4 - Nedzīvojamā iekštelpa	1	3.37	3.37	3.3
83	Kāpņu telpa	4 - Nedzīvojamā iekštelpa	1	3.37	3.37	3.3
84	Noliktava	4 - Nedzīvojamā iekštelpa	1	3.37	3.37	3.3
85	Vējtveris	4 - Nedzīvojamā iekštelpa	1	3.37	3.37	3.3
86	Noliktava	4 - Nedzīvojamā iekštelpa	1	3.37	3.37	3.3
87	Gaitenis	4 - Nedzīvojamā iekštelpa	1	3.37	3.37	3.3
88	Noliktava	4 - Nedzīvojamā iekštelpa	1	2.94	2.94	2.9
89	Ēdnīca	4 - Nedzīvojamā iekštelpa	1	2.94	2.94	2.9
90	Priekštelpa	4 - Nedzīvojamā iekštelpa	1	3.26	3.26	3.2
91	Trauku mazgātuve	4 - Nedzīvojamā iekštelpa	1	3.26	3.26	3.2
92	Gaitenis	4 - Nedzīvojamā iekštelpa	1	3.38	3.38	3.3
93	Virtuve	4 - Nedzīvojamā iekštelpa	1	3.38	3.38	3.3
94	Gaitenis	4 - Nedzīvojamā iekštelpa	1	3.38	3.38	3.3
95	Mazgātuve	4 - Nedzīvojamā iekštelpa	1	3.38	3.38	3.3
96	Slenas skapis	4 - Nedzīvojamā iekštelpa	1	2.73	2.73	2.7
97	Kompresoru telpa	4 - Nedzīvojamā iekštelpa	1	2.73	2.73	2.7
98	Saldētava	4 - Nedzīvojamā iekštelpa	1	2.73	2.73	2.7
99	Noliktava	4 - Nedzīvojamā iekštelpa	1	2.73	2.73	2.7
100	Noliktava	4 - Nedzīvojamā iekštelpa	1	2.73	2.73	2.7
101	Sagatavotava	4 - Nedzīvojamā iekštelpa	1	2.73	2.73	2.7
102	Gaitenis	4 - Nedzīvojamā iekštelpa	1	2.73	2.73	2.7
103	Kabinets	4 - Nedzīvojamā iekštelpa	1	2.73	2.73	2.7
104	Priekštelpa	4 - Nedzīvojamā iekštelpa	1	2.73	2.73	2.7
105	Noliktava	4 - Nedzīvojamā iekštelpa	1	2.73	2.73	2.7
106	Tualete	4 - Nedzīvojamā iekštelpa	1	2.73	2.73	2.7
107	Ģērbtuve	4 - Nedzīvojamā iekštelpa	1	2.73	2.73	2.7
108	Vējtveris	4 - Nedzīvojamā iekštelpa	1	2.73	2.73	2.7
109	Slenas skapis	4 - Nedzīvojamā iekštelpa	1	2.73	2.73	2.7
110	Noliktava	4 - Nedzīvojamā iekštelpa	1	2.73	2.73	2.7
111	Gaļas cehs	4 - Nedzīvojamā iekštelpa	1	2.73	2.73	2.7
112	Gaitenis	4 - Nedzīvojamā iekštelpa	1	2.73	2.73	2.7
113	Ēdnīca	4 - Nedzīvojamā iekštelpa	1	3.1	3.1	3.1
114	Ēdnīca	4 - Nedzīvojamā iekštelpa	1	3.43	3.43	3.4
115	Ēdnīca	4 - Nedzīvojamā iekštelpa	1	3.1	3.1	3.1
116	Priekštelpa	4 - Nedzīvojamā iekštelpa	1	3.1	3.1	3.1
117	Priekštelpa	4 - Nedzīvojamā iekštelpa	1	3.1	3.1	3.1
118	Tualete	4 - Nedzīvojamā iekštelpa	1	3.1	3.1	3.1
119	Tualete	4 - Nedzīvojamā iekštelpa	1	3.1	3.1	3.1
120	Halle	4 - Nedzīvojamā iekštelpa	1	3.1	3.1	3.1
121	Kāpņu telpa	4 - Nedzīvojamā iekštelpa	1	3.1	3.1	3.1
122	Noliktava	4 - Nedzīvojamā iekštelpa	1	1.56	1.56	1.5
123	Kabinets	4 - Nedzīvojamā iekštelpa	1	3.2	3.2	3.2
124	Vējtveris	4 - Nedzīvojamā iekštelpa	1	3.66	3.66	3.6
125	Datoru telpa	4 - Nedzīvojamā iekštelpa	1	3.7	3.7	3.7
126	Krātuves telpa	4 - Nedzīvojamā iekštelpa	1	3.3	3.3	3.3
127	Siltummezgls	4 - Nedzīvojamā iekštelpa	1	3.4	3.4	3.4
128	Krātuves telpa	4 - Nedzīvojamā iekštelpa	1	3.4	3.4	3.4
129	Datoru telpa	4 - Nedzīvojamā iekštelpa	1	3.1	3.1	3.1
130	Kāpņu telpa	4 - Nedzīvojamā iekštelpa	1	3.5	3.5	3.5
131	Garderobe	4 - Nedzīvojamā iekštelpa	1	3.38	3.38	3.3
132	Gaitenis	4 - Nedzīvojamā iekštelpa	1	3.38	3.38	3.3
133	Gaitenis	4 - Nedzīvojamā iekštelpa	1	3.38	3.38	3.3
134	Tualete	4 - Nedzīvojamā iekštelpa	1	2.5	2.5	2.5
135	Noliktava	4 - Nedzīvojamā iekštelpa	1	2.5	2.5	2.5
136	Priekštelpa	4 - Nedzīvojamā iekštelpa	1	2.5	2.5	2.5
137	Tualete	4 - Nedzīvojamā iekštelpa	1	2.5	2.5	2.5
138	Tualete	4 - Nedzīvojamā iekštelpa	1	2.5	2.5	2.5
139	Gaitenis	4 - Nedzīvojamā iekštelpa	1	3.3	3.3	3.3
140	Gaitenis	4 - Nedzīvojamā iekštelpa	1	2.5	2.5	2.5
141	Tualete	4 - Nedzīvojamā iekštelpa	1	2.4	2.4	2.4
142	Gaitenis	4 - Nedzīvojamā iekštelpa	1	2.98	2.98	2.9
143	Gaitenis	4 - Nedzīvojamā iekštelpa	1	2.98	2.98	2.9
144	Gaitenis	4 - Nedzīvojamā iekštelpa	1	2.78	2.78	2.7
145	Krātuves telpa	4 - Nedzīvojamā iekštelpa	1	3.1	3.1	3.1
147	Noliktava	4 - Nedzīvojamā iekštelpa	1	2.73		
148	Noliktava	4 - Nedzīvojamā iekštelpa	1	2.73		
149	Noliktava	4 - Nedzīvojamā iekštelpa	1	2.73		
150	Neizbūvēta telpa	4 - Nedzīvojamā iekštelpa	1	2.73		
151	Neizbūvēta telpa	4 - Nedzīvojamā iekštelpa	1	2.73		
152	Palīgtelpa	4 - Nedzīvojamā iekštelpa	1	3.38	3.38	3.3
153	krātuves telpa	4 - Nedzīvojamā iekštelpa	1	3.38	3.38	3.3
154	Kabinets	4 - Nedzīvojamā iekštelpa	1	3.48	3.48	3.4
155	krātuves telpa	4 - Nedzīvojamā iekštelpa	1	3.48	3.48	3.4
156	Priekštelpa	4 - Nedzīvojamā iekštelpa	1	2.71	2.71	2.7
161	Gaitenis	4 - Nedzīvojamā iekštelpa	1	2.96	2.96	2.9
162	Laboratorija	4 - Nedzīvojamā iekštelpa	1	2.96	2.96	2.9
163	Laboratorija	4 - Nedzīvojamā iekštelpa	1	2.96	2.96	2.9
164	Kabinets	4 - Nedzīvojamā iekštelpa	1	2.95	2.95	2.9
165	Gaitenis	4 - Nedzīvojamā iekštelpa	1	2.59	2.59	2.5
166	Virtuve	4 - Nedzīvojamā iekštelpa	1	3.35	3.35	3.3
167	Mazgātuve	4 - Nedzīvojamā iekštelpa	1	3.35	3.35	3.3
168	Gaitenis	4 - Nedzīvojamā iekštelpa	1	2.89	2.89	2.8
169	Kabinets	4 - Nedzīvojamā iekštelpa	1	3.35	3.35	3.3
170	Gludinātava	4 - Nedzīvojamā iekštelpa	1	3.35	3.35	3.3
171	Kabinets	4 - Nedzīvojamā iekštelpa	1	3.35	3.35	3.3
172	Gaitenis	4 - Nedzīvojamā iekštelpa	1	2.89	2.89	2.8
173	Sagatavotava	4 - Nedzīvojamā iekštelpa	1	3.35	3.35	3.3
174	Kabinets	4 - Nedzīvojamā iekštelpa	1	2.95	2.95	2.9
175	Noliktava	4 - Nedzīvojamā iekštelpa	1	2.95	2.95	2.9
176	Kabinets	4 - Nedzīvojamā iekštelpa	1	2.95	2.95	2.9
177	Auditorija	4 - Nedzīvojamā iekštelpa	1	3.14	3.14	3.1
178	Kabinets	4 - Nedzīvojamā iekštelpa	1	3.35	3.35	3.3
179	Slenas skapis	4 - Nedzīvojamā iekštelpa	1	3.35	3.35	3.3
180	Kāpņu telpa	4 - Nedzīvojamā iekštelpa	1	3.14	3.14	3.1
181	Tualete	4 - Nedzīvojamā iekštelpa	1	3.14	3.14	3.1
182	Tualete	4 - Nedzīvojamā iekštelpa	1	3.14	3.14	3.1
183	Tualete	4 - Nedzīvojamā iekštelpa	1	3.14	3.14	3.1
184	Tualete	4 - Nedzīvojamā iekštelpa	1	3.14	3.14	3.1
185	Tualete	4 - Nedzīvojamā iekštelpa	1	3.14	3.14	3.1
186	Tualete	4 - Nedzīvojamā iekštelpa	1	3.14	3.14	3.1
187	Priekštelpa	4 - Nedzīvojamā iekštelpa	1	3.14	3.14	3.1
188	Noliktava	4 - Nedzīvojamā iekštelpa	1	3.14	3.14	3.1
189	Gaitenis	4 - Nedzīvojamā iekštelpa	1	2.59	2.59	2.5
190	Auditorija	4 - Nedzīvojamā iekštelpa	1	3.14	3.14	3.1
191	Arhīvs	4 - Nedzīvojamā iekštelpa	1	3.14	3.14	3.1
192	Arhīvs	4 - Nedzīvojamā iekštelpa	1	3.14	3.14	3.1
193	Halle	4 - Nedzīvojamā iekštelpa	1	3.14	3.14	3.1
194	Priekštelpa	4 - Nedzīvojamā iekštelpa	1	3.14	3.14	3.1
195	Tualete	4 - Nedzīvojamā iekštelpa	1	3.14	3.14	3.1
196	Tualete	4 - Nedzīvojamā iekštelpa	1	3.14	3.14	3.1
197	Tualete	4 - Nedzīvojamā iekštelpa	1	3.14	3.14	3.1
198	Tualete	4 - Nedzīvojamā iekštelpa	1	3.14	3.14	3.1
199	Tualete	4 - Nedzīvojamā iekštelpa	1	3.14	3.14	3.1
200	Tualete	4 - Nedzīvojamā iekštelpa	1	3.14	3.14	3.1
201	Tualete	4 - Nedzīvojamā iekštelpa	1	3.14	3.14	3.1
202	Tualete	4 - Nedzīvojamā iekštelpa	1	3.14	3.14	3.1
203	Noliktava	4 - Nedzīvojamā iekštelpa	1	3.14	3.14	3.1
204	Gaitenis	4 - Nedzīvojamā iekštelpa	1	3.14	3.14	3.1
205	Virtuve	4 - Nedzīvojamā iekštelpa	1	2.62	2.62	2.6
206	Trauku mazgātuve	4 - Nedzīvojamā iekštelpa	1	2.62	2.62	2.6
207	Kafejnīca	4 - Nedzīvojamā iekštelpa	1	2.62	2.62	2.6
208	Zāle	4 - Nedzīvojamā iekštelpa	1	2.97	2.97	2.9
209	Zāle	4 - Nedzīvojamā iekštelpa	1	2.97	2.97	2.9
210	Kabinets	4 - Nedzīvojamā iekštelpa	1	2.97	2.97	2.9
211	Gaitenis	4 - Nedzīvojamā iekštelpa	1	2.97	2.97	2.9
212	Gaitenis	4 - Nedzīvojamā iekštelpa	1	2.97	2.97	2.9
213	Gaitenis	4 - Nedzīvojamā iekštelpa	1	2.97	2.97	2.9
214	Muzejs	4 - Nedzīvojamā iekštelpa	1	3.3	3.3	3.3
215	Gaitenis	4 - Nedzīvojamā iekštelpa	1	3.61	3.61	3.6
216	Kapenes	4 - Nedzīvojamā iekštelpa	1	3.4	3.4	3.4
217	Kapenes	4 - Nedzīvojamā iekštelpa	1	3.4	3.4	3.4
218	Kapenes	4 - Nedzīvojamā iekštelpa	1	3.4	3.4	3.4
219	Kapenes	4 - Nedzīvojamā iekštelpa	1	3.4	3.4	3.4
220	Muzejs	4 - Nedzīvojamā iekštelpa	1	3.73	3.73	3.7
221	Kāpņu telpa	4 - Nedzīvojamā iekštelpa	1	3.11	3.11	3.1
222	Gaitenis	4 - Nedzīvojamā iekštelpa	1	2.84	2.84	2.8
223	Ģērbtuve	4 - Nedzīvojamā iekštelpa	1	2.84	2.84	2.8
224	Veikals	4 - Nedzīvojamā iekštelpa	1	2.84	2.84	2.8
225	Arhīvs	4 - Nedzīvojamā iekštelpa	1	3.11	3.11	3.1
226	Arhīvs	4 - Nedzīvojamā iekštelpa	1	3.11	3.11	3.1
227	Arhīvs	4 - Nedzīvojamā iekštelpa	1	3.11	3.11	3.1

Amats	V. Uzvārds	Paraksts	Datums
Būvpr. d. vad.	J.Matusevičs		24.04.2015
Izstrādāja	K.Tumovs		24.04.2015

Pasūtītājs:
Latvijas lauksaimniecības universitāte

Ras. marka/ Arhīva Nr.
AVK-2015/6

Objekts:
"Jelgavas pils vēdniāšanas sistēmas inventerizācija" Lielā iela 2, Jelgava

Stadija	Mērogs	Lapa	Lapas
	1:150	AVK-10	

-1 stāva plāns (III daļa)

Būvpr. reg. Nr.3288-R

JUNEKA MONTĀŽA