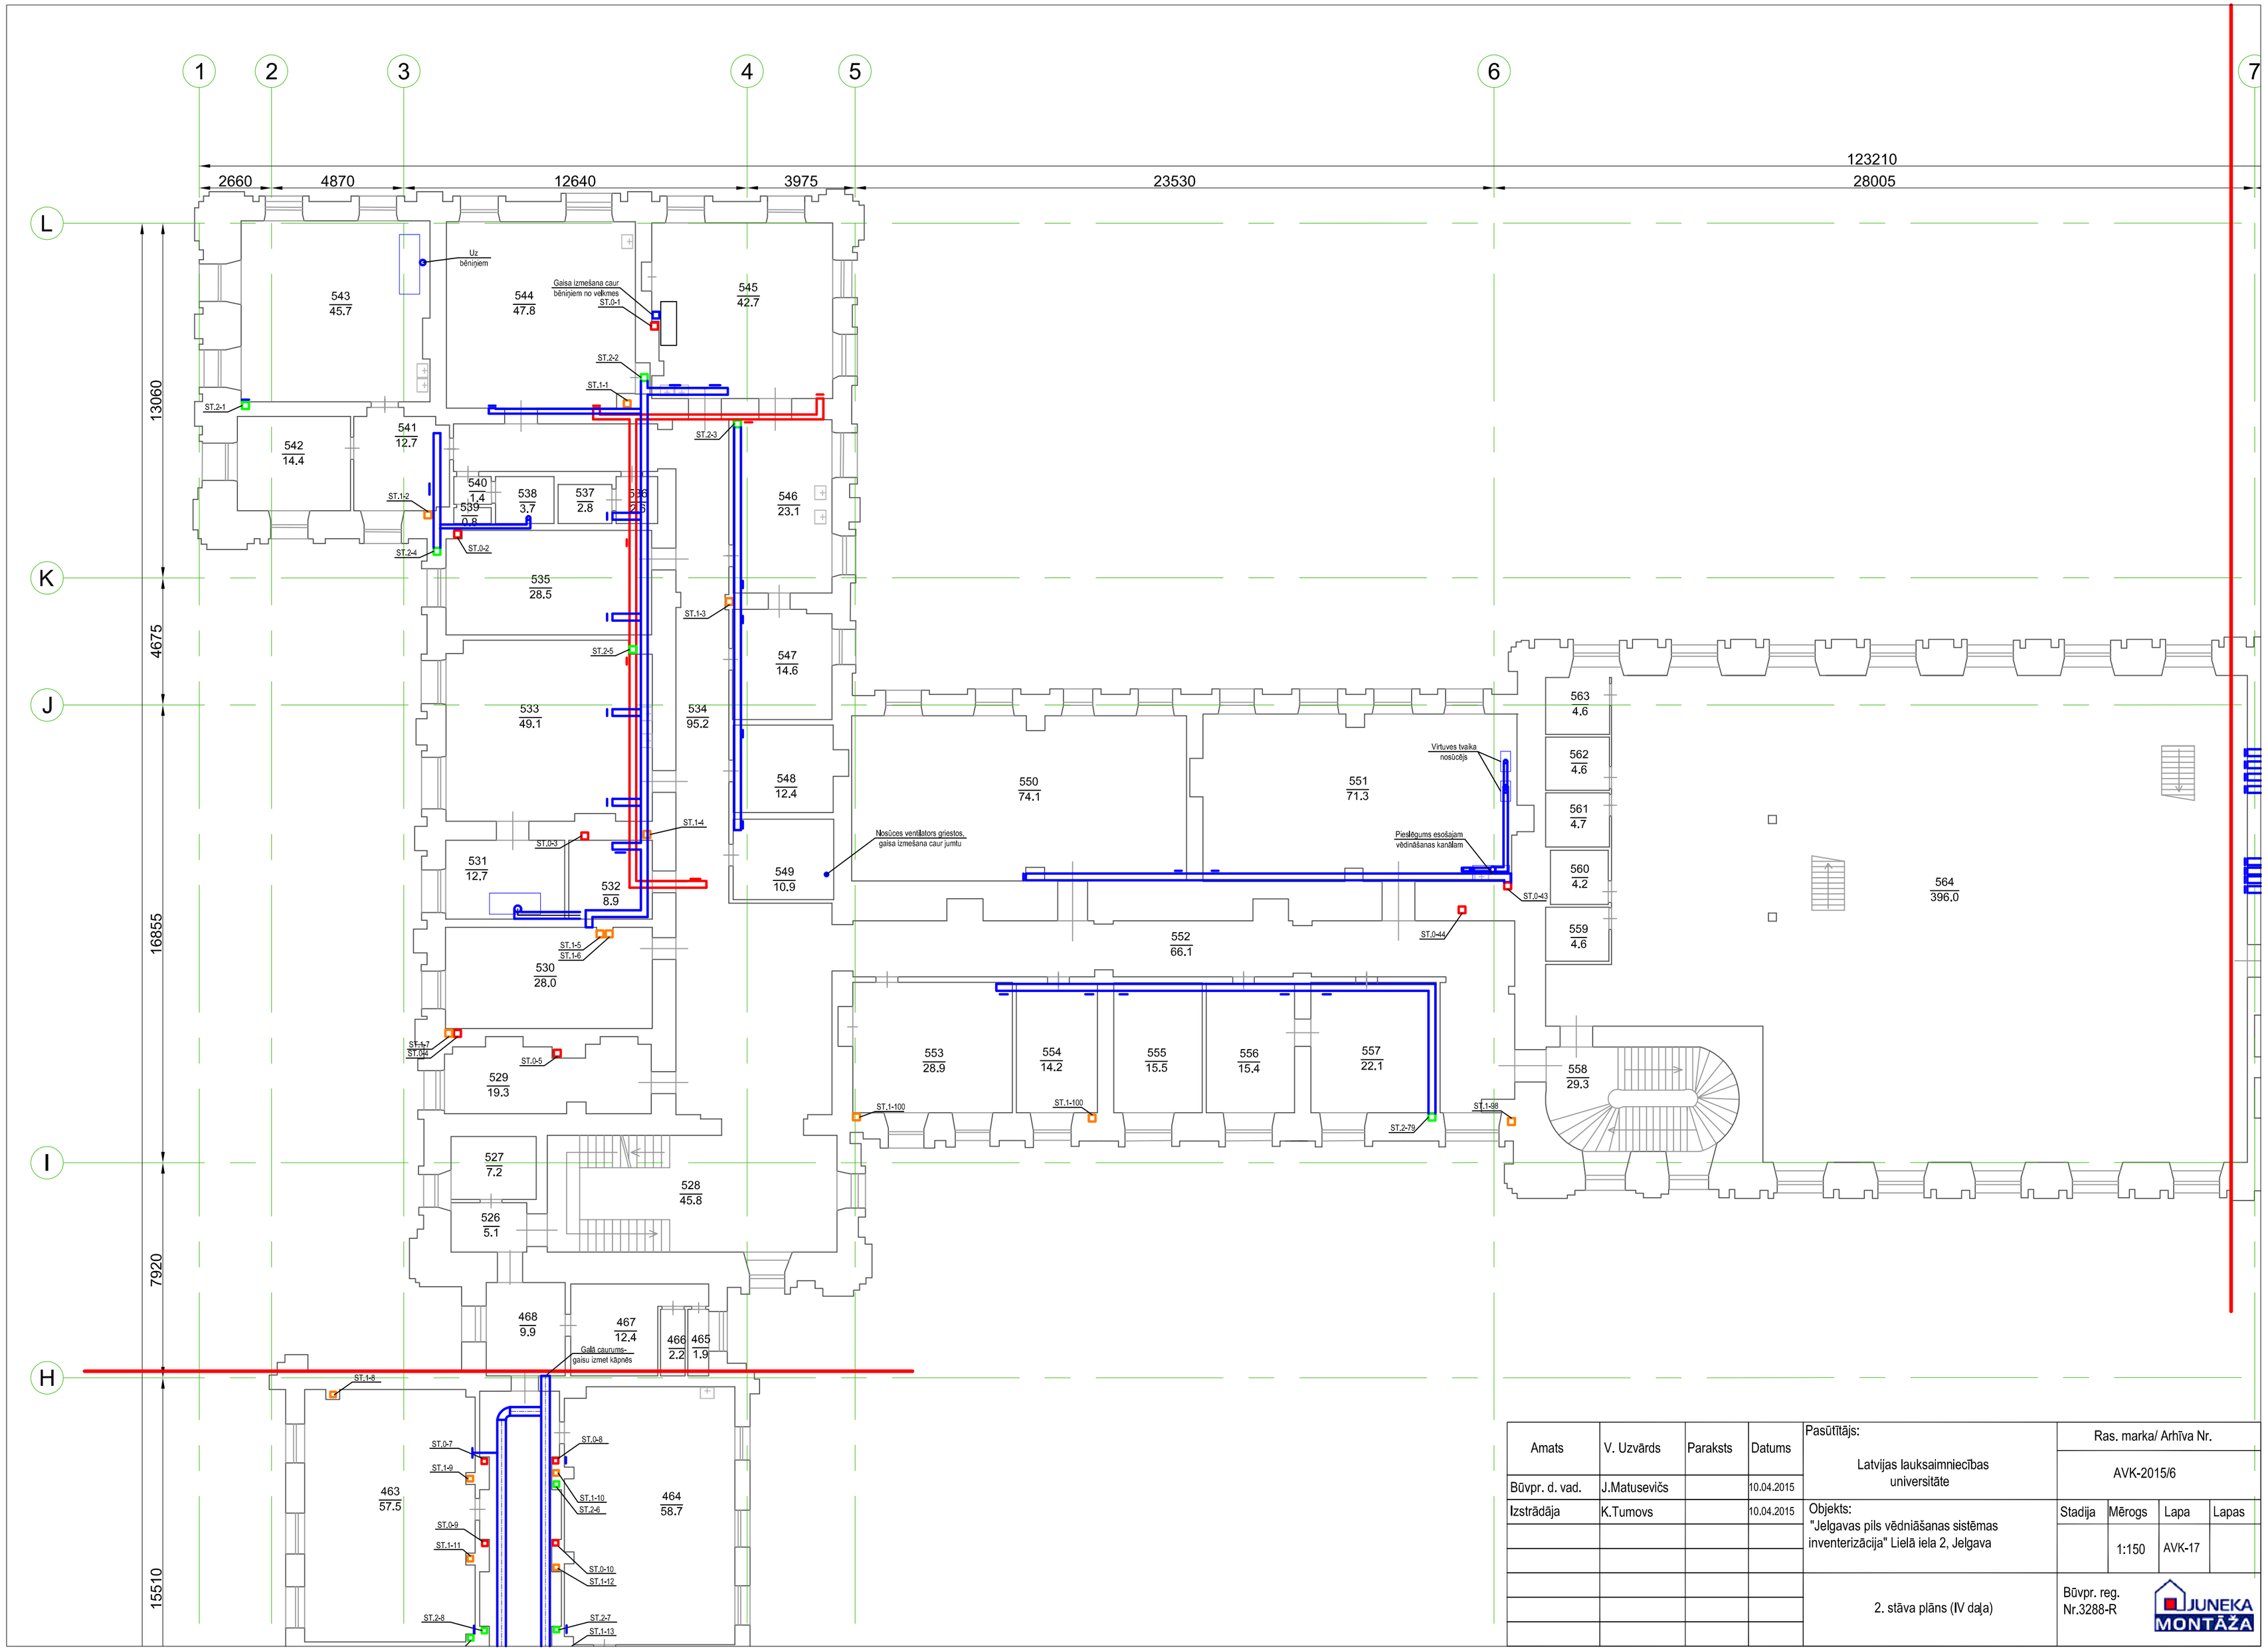

Amats	V. Uzvārds	Paraksts	Datums	Pasūtītājs: Latvijas lauksaimniecības universitāte	Ras. marka/ Arhīva Nr.			
					AVK-2015/6			
Būvpr. d. vad.	J.Matusevičs		10.04.2015	Objekts: "Jelgavas pils vēdniāšanas sistēmas inventerizācija" Lielā iela 2, Jelgava	Stadija	Mērogs	Lapa	Lapas
Izstrādāja	K.Tumovs		10.04.2015			1:150	AVK-17	
				2. stāva plāns (IV daļa)	Būvpr. reg. Nr.3288-R			