


Pirmā stāva plāns  
M 1:100

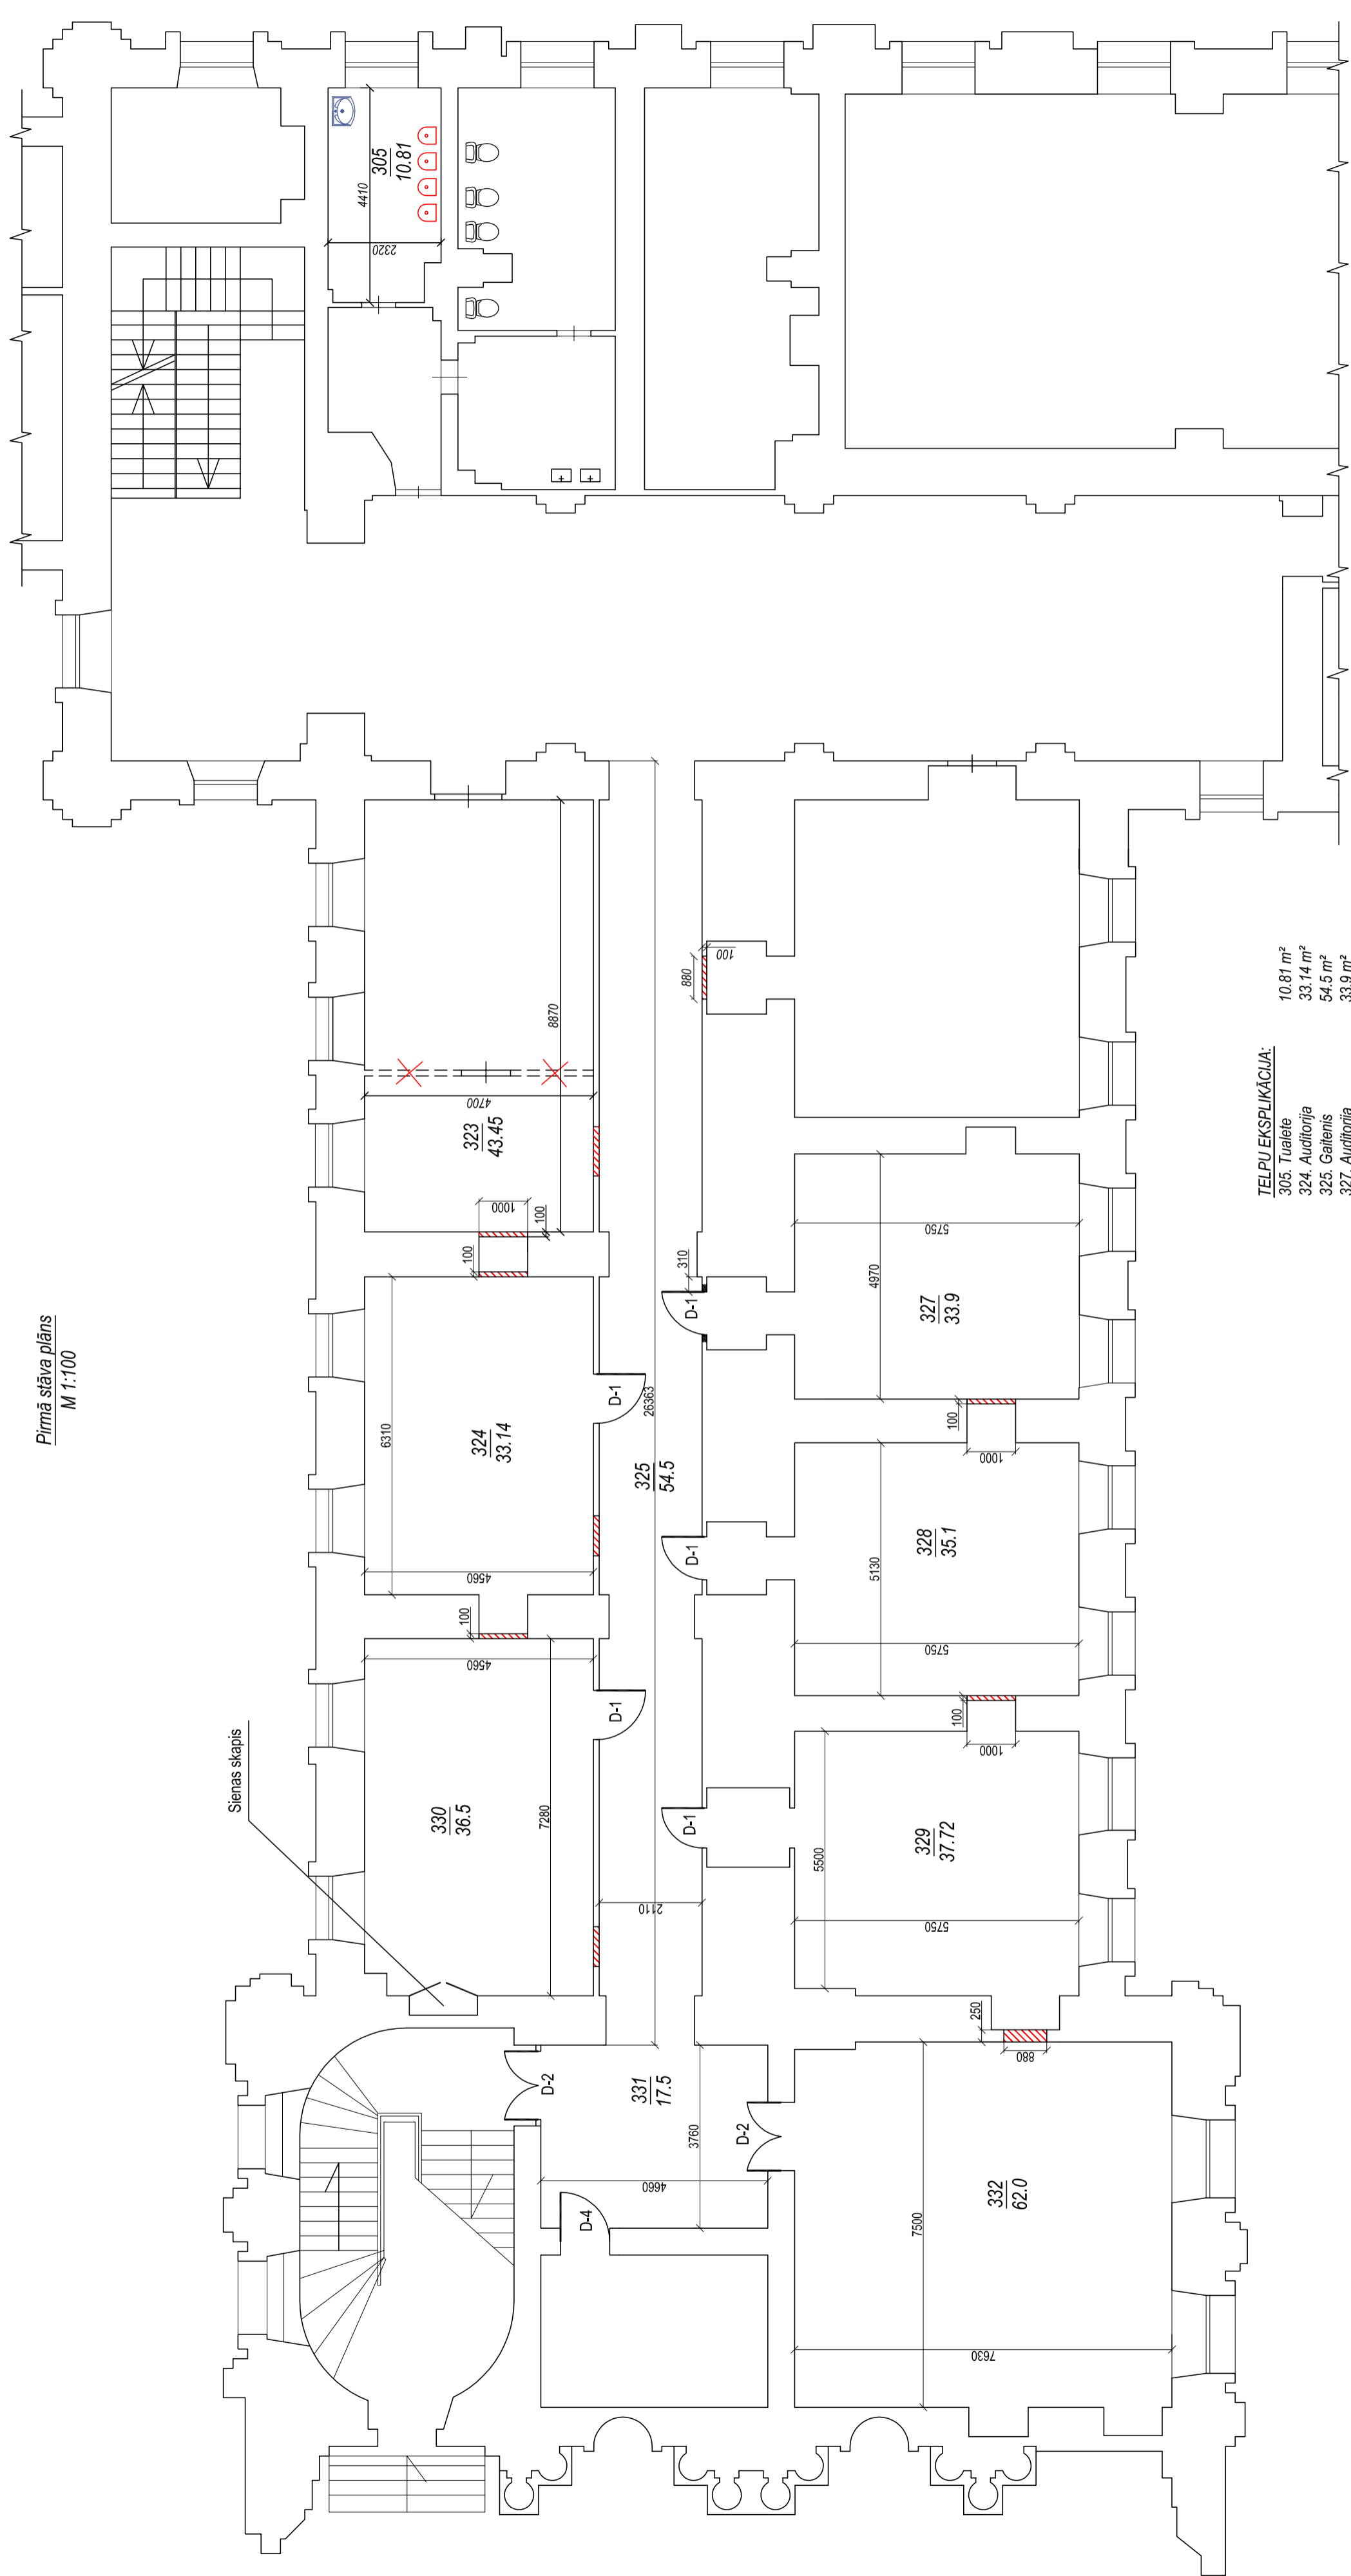

**IELPU EKSPLIKĀCIJA:**

305. Tualete	10,81 m <sup>2</sup>
324. Auditorija	33,14 m <sup>2</sup>
325. Gaitenis	54,5 m <sup>2</sup>
327. Auditorija	33,9 m <sup>2</sup>
328. Auditorija	35,1 m <sup>2</sup>
329. Auditorija	37,72 m <sup>2</sup>
330. Auditorija	36,5 m <sup>2</sup>
331. Gaitenis	17,5 m <sup>2</sup>
332. Auditorija	62,0 m <sup>2</sup>
Kopa	321,17 m <sup>2</sup>

**Apzīmējumi**

- Esošās saglabājamās konstrukcijas
- Esošās durvis
- Aizbūvējamā aila
- Demonējamas nenesošās starpsienas

Projekta Nr.	16/2016
Projekta nosaukums	Latvijas Lauksaimniecības universitāte
Objekts	Jelgavas pils Ziemeļu korpusa 1. un 2. stāva telpu grupas vienkāršotā atjaunošana. Lielā iela 2., Jelgava
Stadija	Lapa
1	1
Lapu sk.	4
Izstrādēja	T. Sirmāis
Proj. vad.	I. Brakanska
Plāns M1:100	
<b>SIA "NAMES PLUS"</b> Jelgava, K.Barona iela 11, LV-3001, tālrunis 2625930, Vairāki nr. 480304773	