



Otrā stāva plāns  
M 1:100

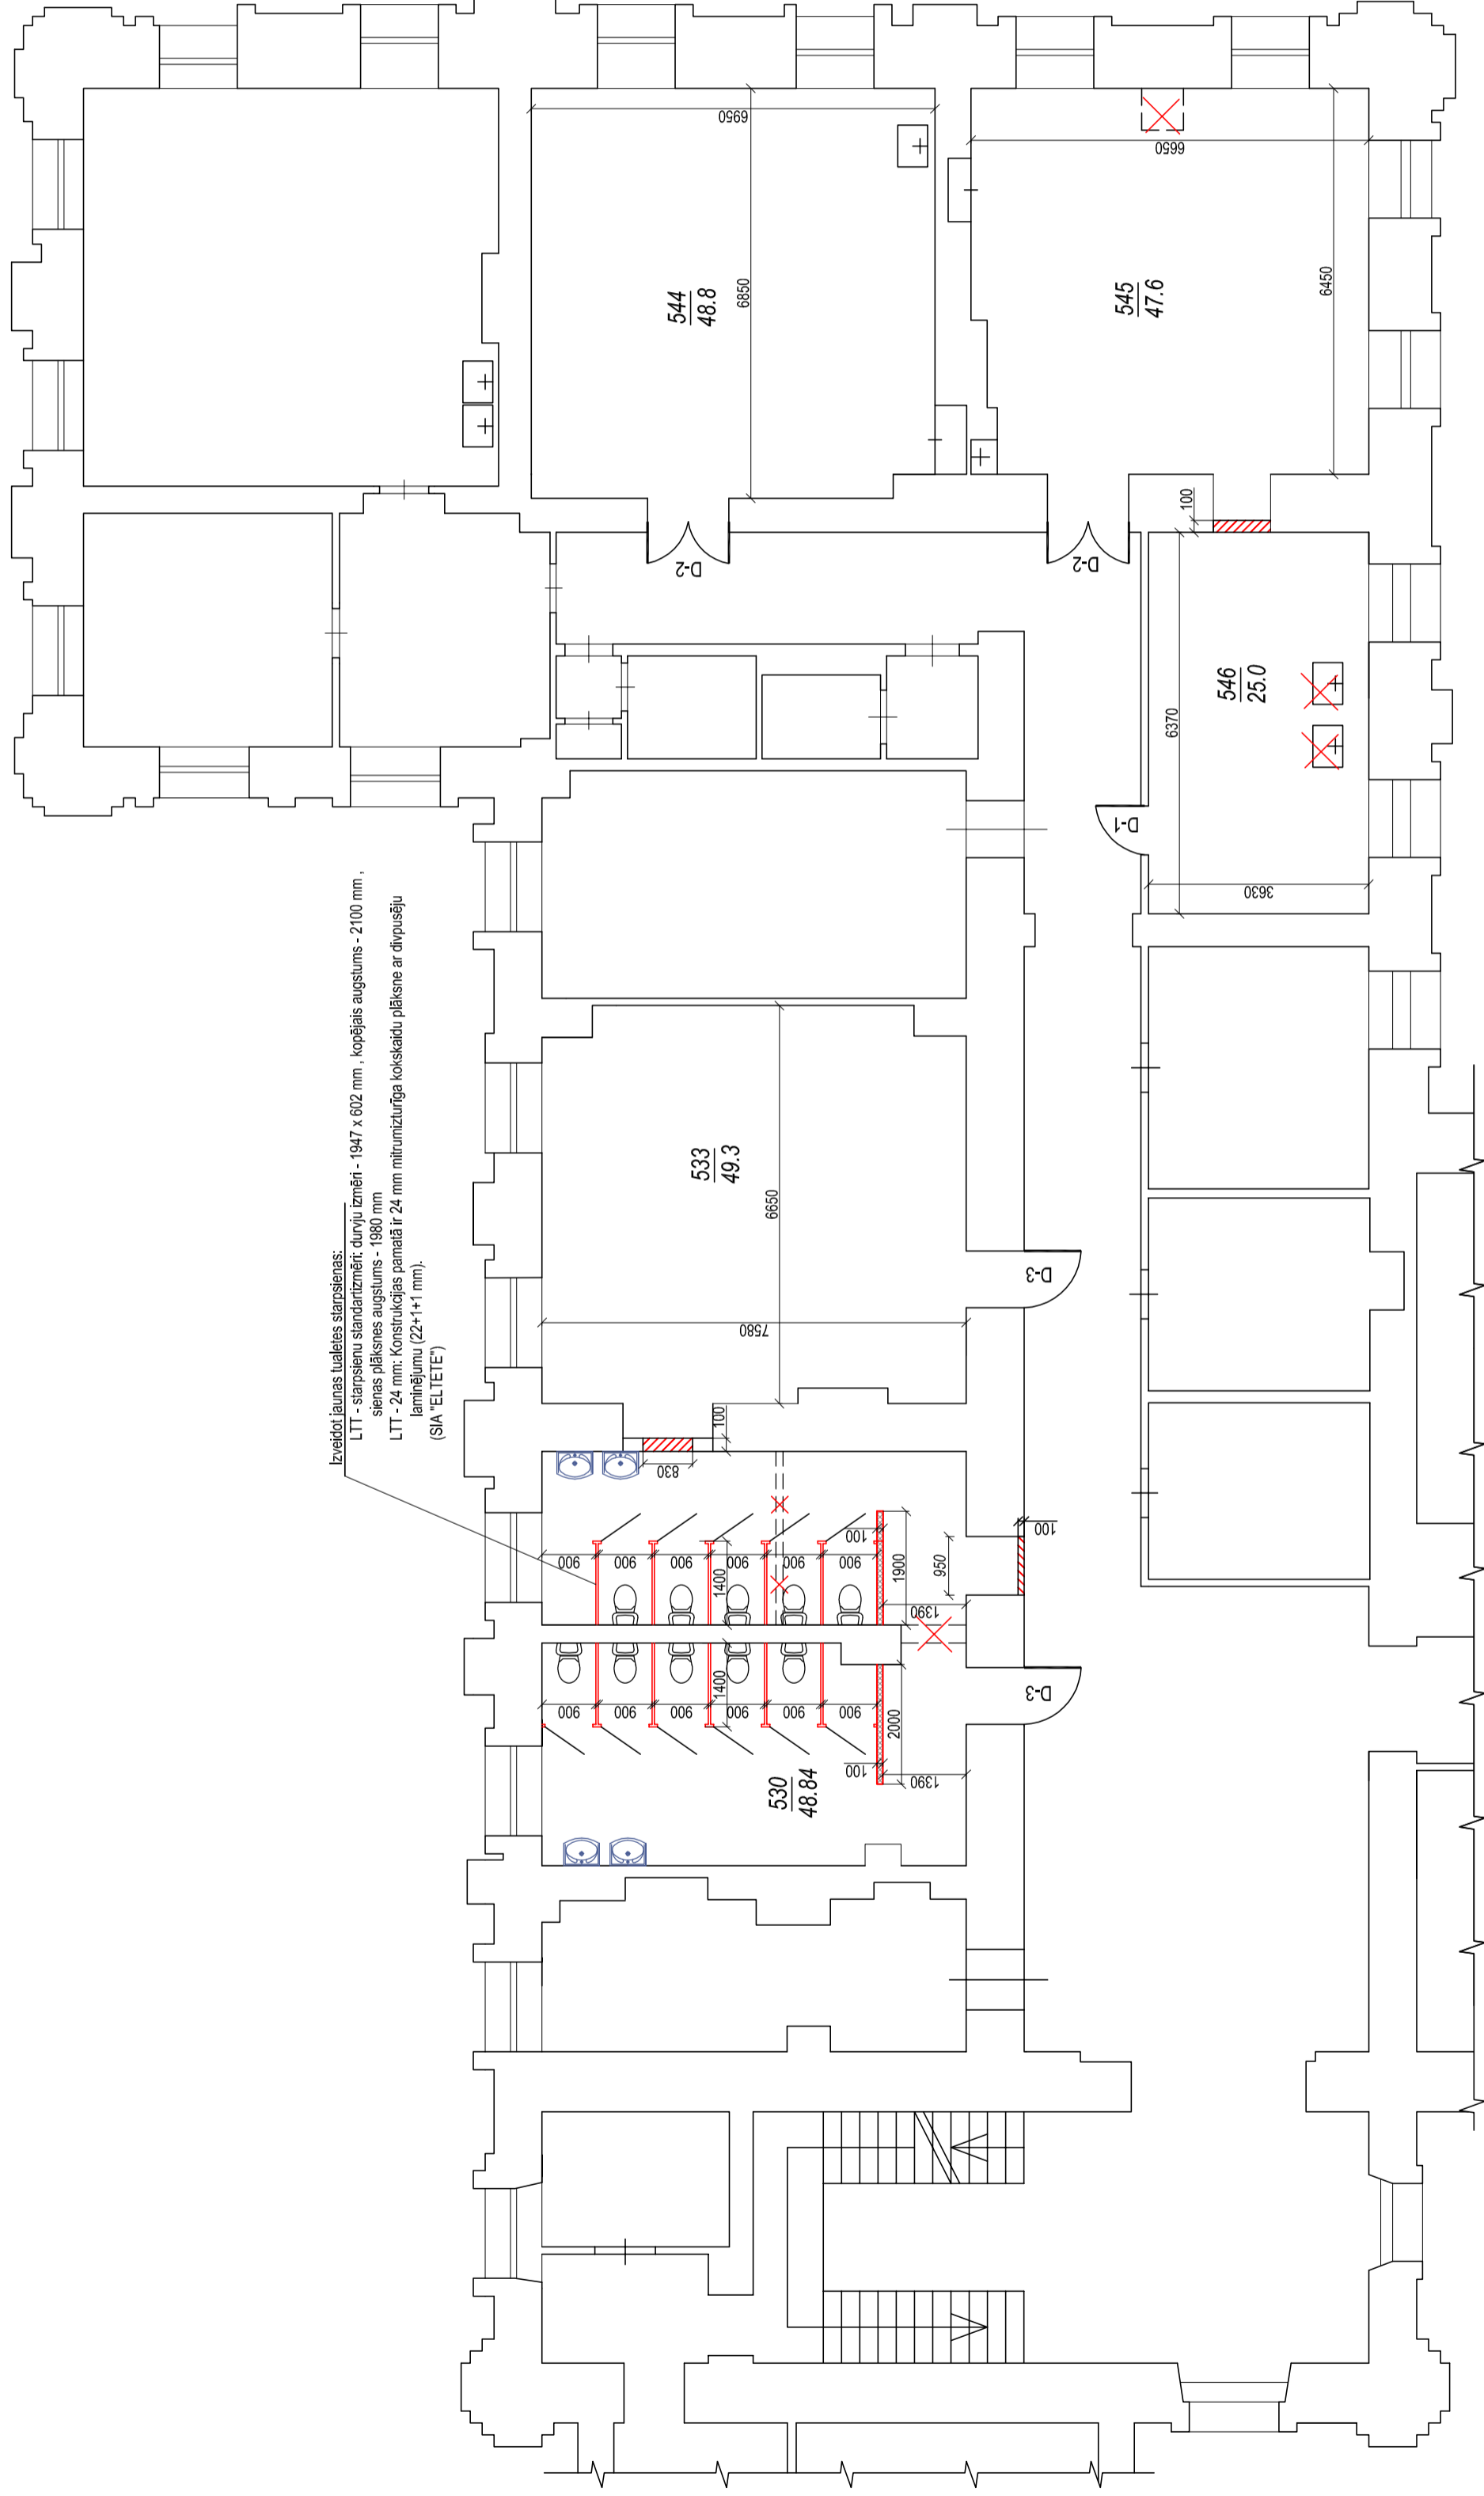

Izveidoti jaunas tualetes stāpstienas:  
LTT - stāpstieņu standartizmēri: durvju izmēri - 1947 x 602 mm, kopējais augstums - 2100 mm, sienas plāksnes augstums - 1980 mm  
LTT - 24 mm: Konstrukcijas pamatā ir 24 mm mitrumizturīga kokskaidu plāksne ar divpusēju laminējumu (22+1+1 mm).  
(SIA "ELITE")

**IELĒPU EKSPLIKĀCIJA:**

530. Tualete ar priekštelpu	48.84 m²
533. Auditorija	49.3 m²
544. Auditorija	48.8 m²
545. Auditorija	47.6 m²
546. Auditorija	25.0 m²
<b>Kopā</b>	<b>219.54 m²</b>

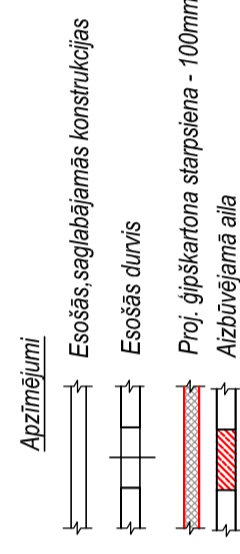

Projekta Nr.	16/2016
Projekta nosaukums	Latvijas Lauksaimniecības universitāte
Objekts	Jelgavas pils Ziemeļu korpusa 1. un 2. stāva telpu grupas vienkrāsotā atjaunošana. Lielā iela 2., Jelgava
Izstrādēja	T. Sirmāis
Proj. vad.	I. Brakanska
Plāns M1:100	

Stadija	Lapa	Lapu sk.
	2	4

