
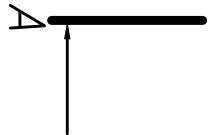
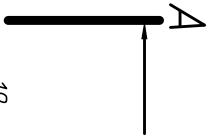
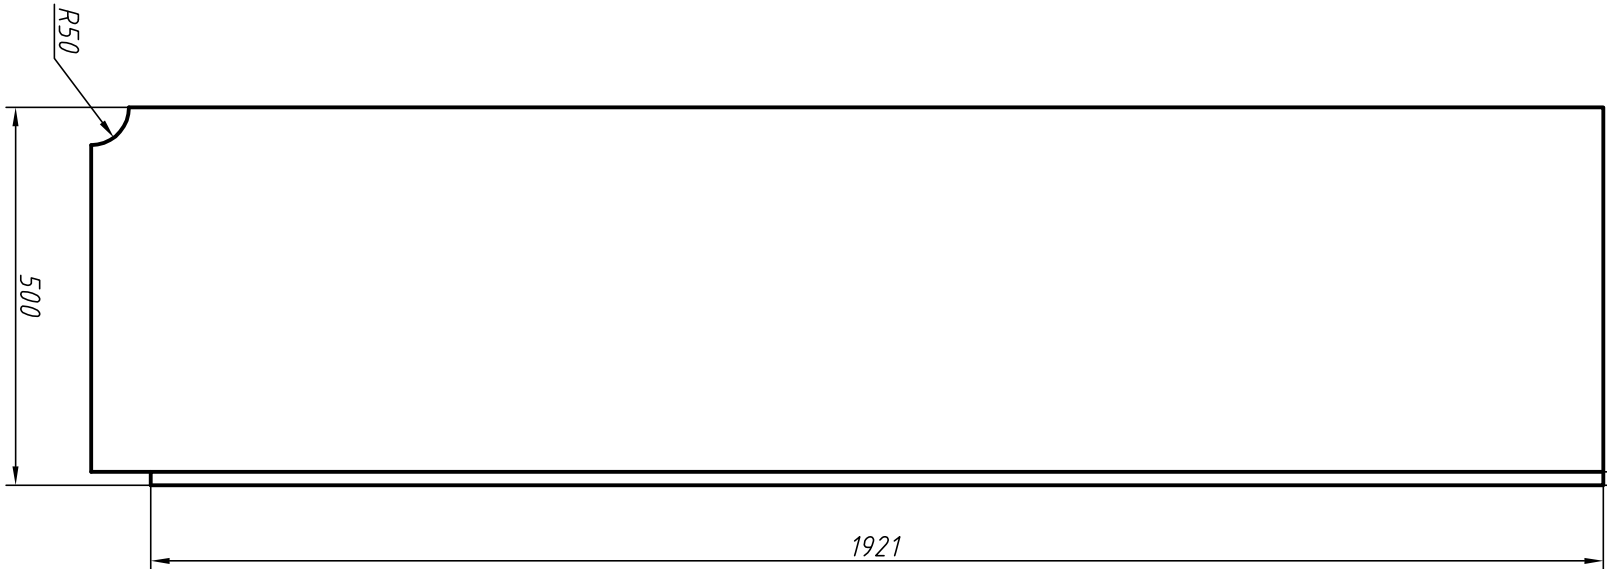
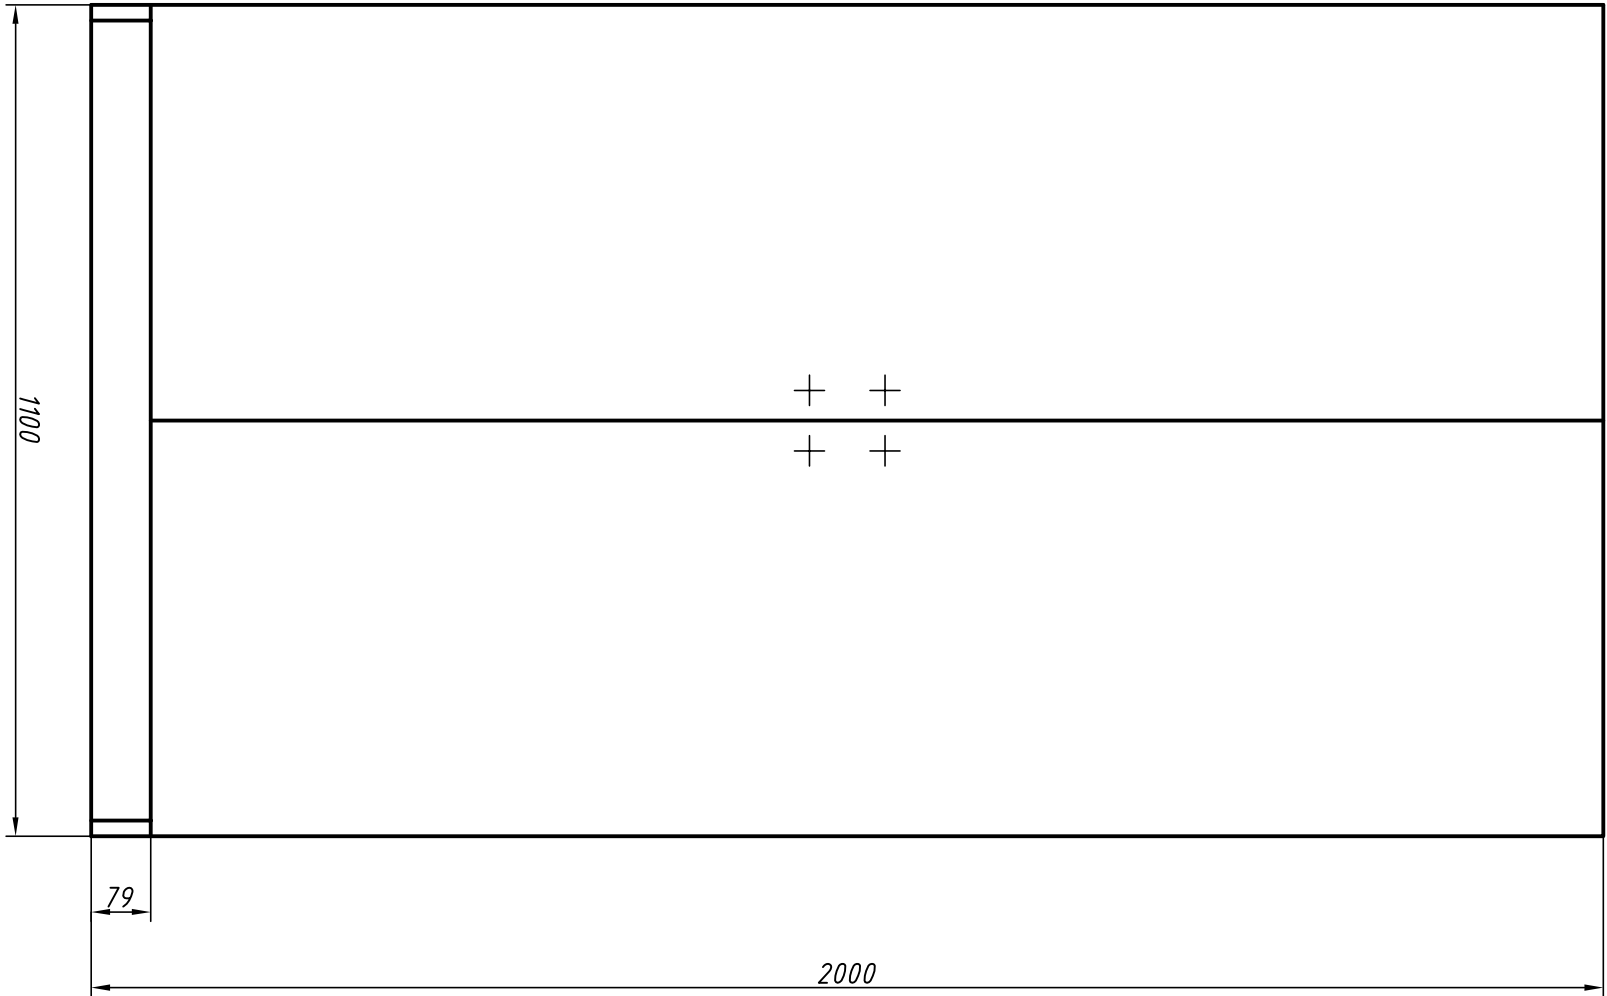


A – A

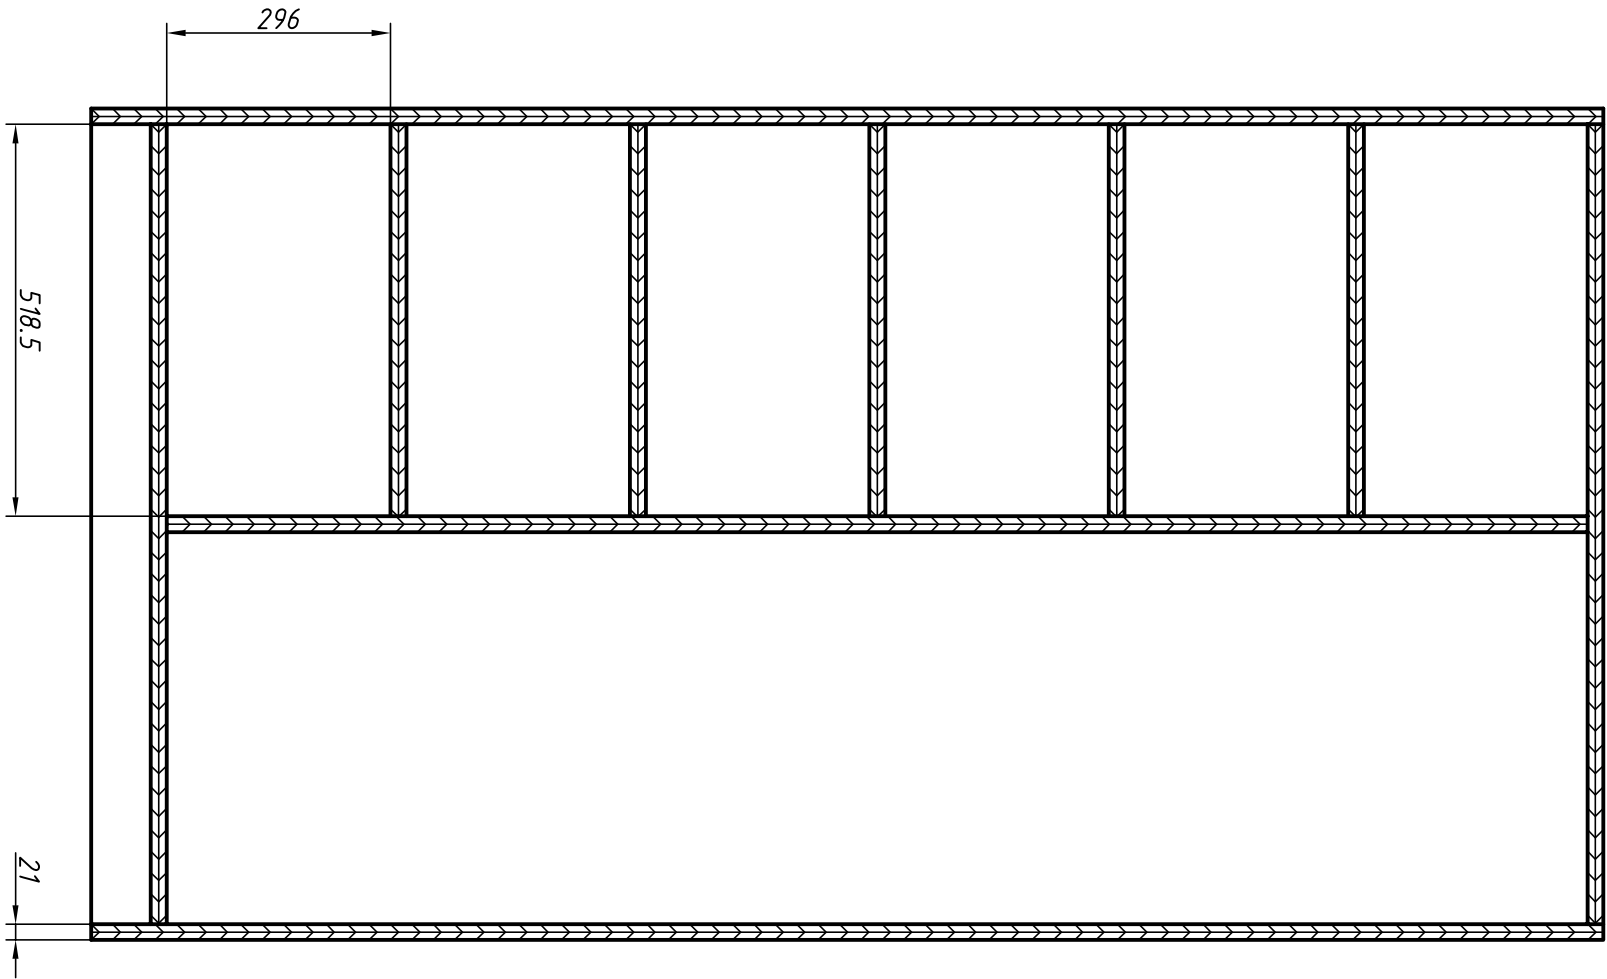

Auditorija	N.P.K.	Pretes nosaukums	Mērogs
36.	2.	Skapis	1:10