


5. STĀVA APDARES DARBU TABULA - PĀRĒJĀS TĒLPAS


Nr.p.k.	Nosaukums	Grīdas lauk., m ²	Grīdas		Sienas		Griesti					
			Grīdas pamatne	Grīdas segums	Grīdlīstes	Garums	Sienas pamatne	Pietība, m ²	Finīša apdare	Grīestu pamatne	Grīestu apdare	Finīša apdare
5-19	Viruve	37,1	Esodais betona pārsegums, izlīdzināta keramzīta kārtā, oārlīcības plācņi, betons B12.5, 45mm A III, Ø 3mm	grīdas keramiskās flīzes	flīzes	24,36	33,05/26,63	krāsot	flīzē/krāsot	flīzē/krāsot	krāsot	37,1
5-21	Patīgtelpa	16,1	Esodais betona pārsegums, izlīdzināta keramzīta kārtā, oārlīcības plācņi, betons B12.5, 45mm A III, Ø 3mm	grīdas keramiskās flīzes	koka līste	17,90	43,86	krāsot	krāsot	krāsot	krāsot	16,1
5-22	Patīgtelpa	2,2		līnolejs 34.klase	-	-	13,92	43,86	krāsot	krāsot	krāsot	2,2
5-33	Patīgtelpa	16,1		grīdas keramiskās flīzes	koka līste	17,90	13,92	13,92	krāsot	krāsot	krāsot	16,1
5-34	Patīgtelpa	2,2		līnolejs 34.klase	-	-	-	13,92	krāsot	krāsot	krāsot	2,2
5-36	Viruve	18,0	grīdas keramiskās flīzes	flīzes	13,53	24,35/8,80	24,57/23,57	flīzē/krāsot	flīzē/krāsot	flīzē/krāsot	krāsot	18,0
5-37	Aptuļas telpa	17,8	grīdas keramiskās flīzes	flīzes	19,65	24,57/23,57	24,57/23,57	flīzē/krāsot	flīzē/krāsot	flīzē/krāsot	flīzē/krāsot	17,8
5-38	Gaitenis	112,6	līnolejs 43.klase	koka līste	117,80	288,61	288,61	krāsot	krāsot	-	ģipskartona lokšnes	112,6

4. STĀVA APDARES DARBU TABULA - PĀRĒJĀS TĒLPAS

Nr.p.k.	Nosaukums	Grīdas lauk., m ²	Grīdas		Sienas		Griesti					
			Grīdas pamatne	Grīdas segums	Grīdlīstes	Garums	Sienas pamatne	Pietība, m ²	Finīša apdare	Grīestu pamatne	Grīestu apdare	Finīša apdare
4-19	Viruve	37,1	Esodais betona pārsegums, izlīdzināta keramzīta kārtā, oārlīcības plācņi, betons B12.5, 45mm A III, Ø 3mm	grīdas keramiskās flīzes	flīzes	24,36	33,05/26,63	krāsot	flīzē/krāsot	flīzē/krāsot	krāsot	37,1
4-21	Patīgtelpa	2,2	Esodais betona pārsegums, izlīdzināta keramzīta kārtā, oārlīcības plācņi, betons B12.5, 45mm A III, Ø 3mm	grīdas keramiskās flīzes	koka līste	17,90	43,86	krāsot	krāsot	krāsot	krāsot	2,2
4-22	Patīgtelpa	16,1		līnolejs 34.klase	-	-	13,92	43,86	krāsot	krāsot	krāsot	16,1
4-33	Patīgtelpa	2,2		grīdas keramiskās flīzes	koka līste	17,90	13,92	13,92	krāsot	krāsot	krāsot	2,2
4-34	Patīgtelpa	16,1		līnolejs 34.klase	-	-	-	13,92	krāsot	krāsot	krāsot	16,1
4-36	Viruve	18,2	grīdas keramiskās flīzes	flīzes	13,53	24,35/8,80	24,57/23,57	flīzē/krāsot	flīzē/krāsot	flīzē/krāsot	krāsot	18,2
4-37	Aptuļas telpa	17,2	grīdas keramiskās flīzes	flīzes	19,65	24,57/23,57	24,57/23,57	flīzē/krāsot	flīzē/krāsot	flīzē/krāsot	flīzē/krāsot	17,2
4-38	Gaitenis	112,6	līnolejs 34-43.klase	koka līste	117,80	288,61	288,61	krāsot	krāsot	-	ģipskartona lokšnes	112,6

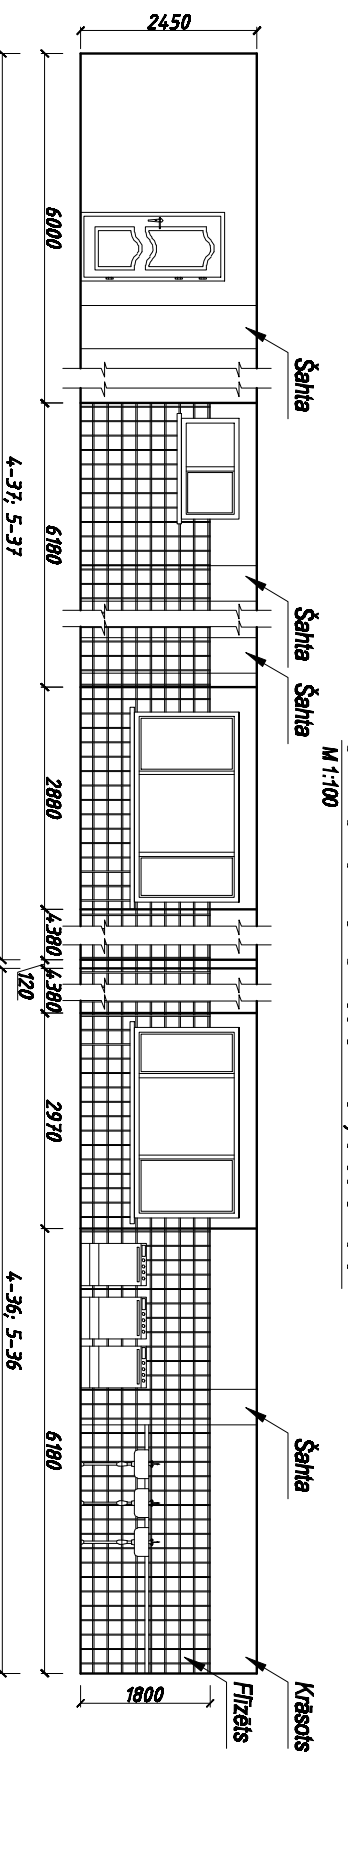

M 1:100

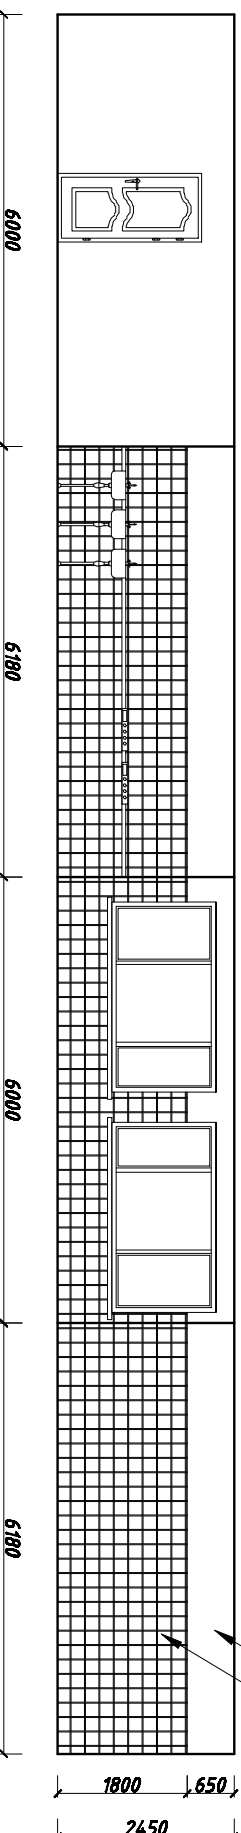

Piezīmes:

Sienas:
Gludas, krāsotas, pusspīdīga (spīduma koeficients 20) ūdens dispersijas akrilāta krāsa, iztur 2000-10000 tīrīšanas ciklus
Sienas keramiskās flīzes, pārklājuma izturības pakāpi PEI 3, 1. vai 2. šķiras

Grīdas:
Grīdas keramiskās flīzes, pārklājuma izturības pakāpi PEI 4, pretslīdes koeficients R-10, 1. vai 2. šķiras

Līnolejs:
ar ūdens bāzes aizsargpārklājumu nodilumizturība EN 685 biežums EN 428 2,5 mm, pretslīdes aizsardzība DIN 51130 R9, ugunsizturība EN 13501-1 CF-s1, antistatisks EN 1815 ≤ 2kV

Pasūtītājs:	Pasūtītāja nosaukums:	Pasūtītāja adrese:	Pasūtītāja tālrunis:	Pasūtītāja e-pasts:


