


4. stāva plāns

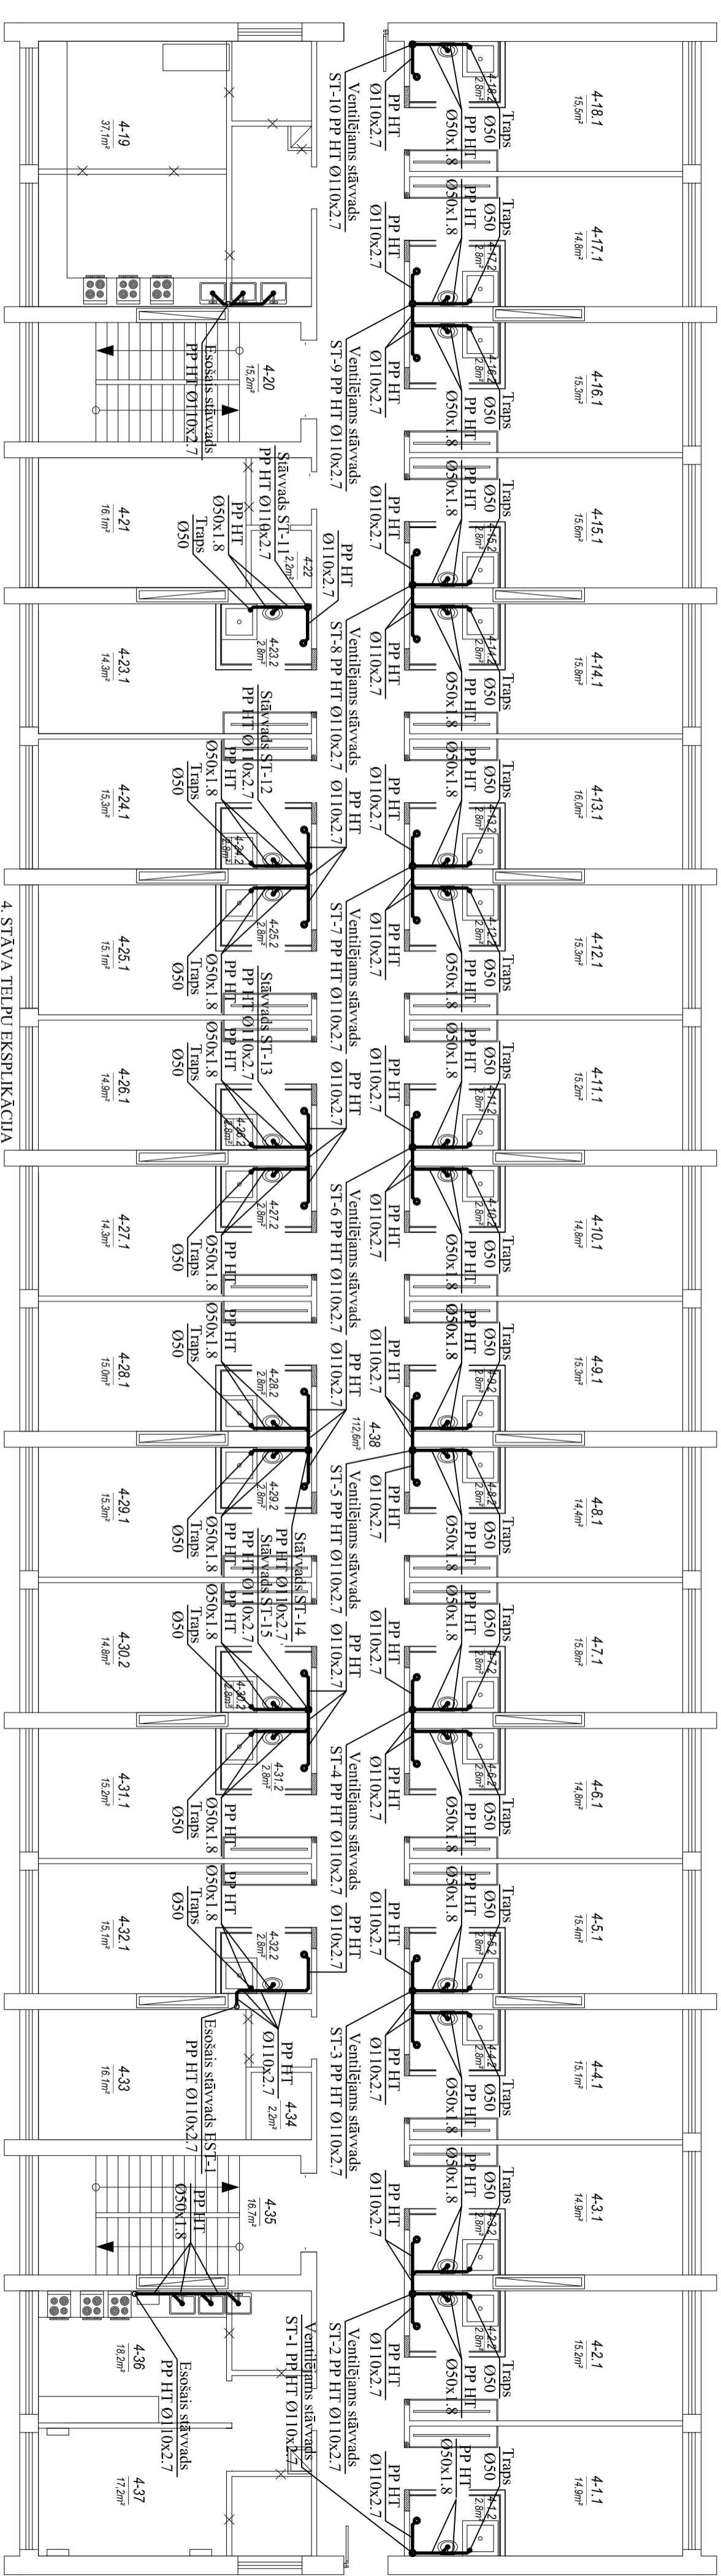



Projekta autors: J. Matusevičs  
 Pasūtītājs: SIA "Namejs Plus" reģ. Nr. LV43603024773, Pasta iela 37, Jelgava, LV-3001  
 Datums: 26.02.2013  
 VR: 1-1/00 UK-4  
 Būvpr. reģ. Nr.: 3288-R  
 MONTAŽA