


5. stāvs plans

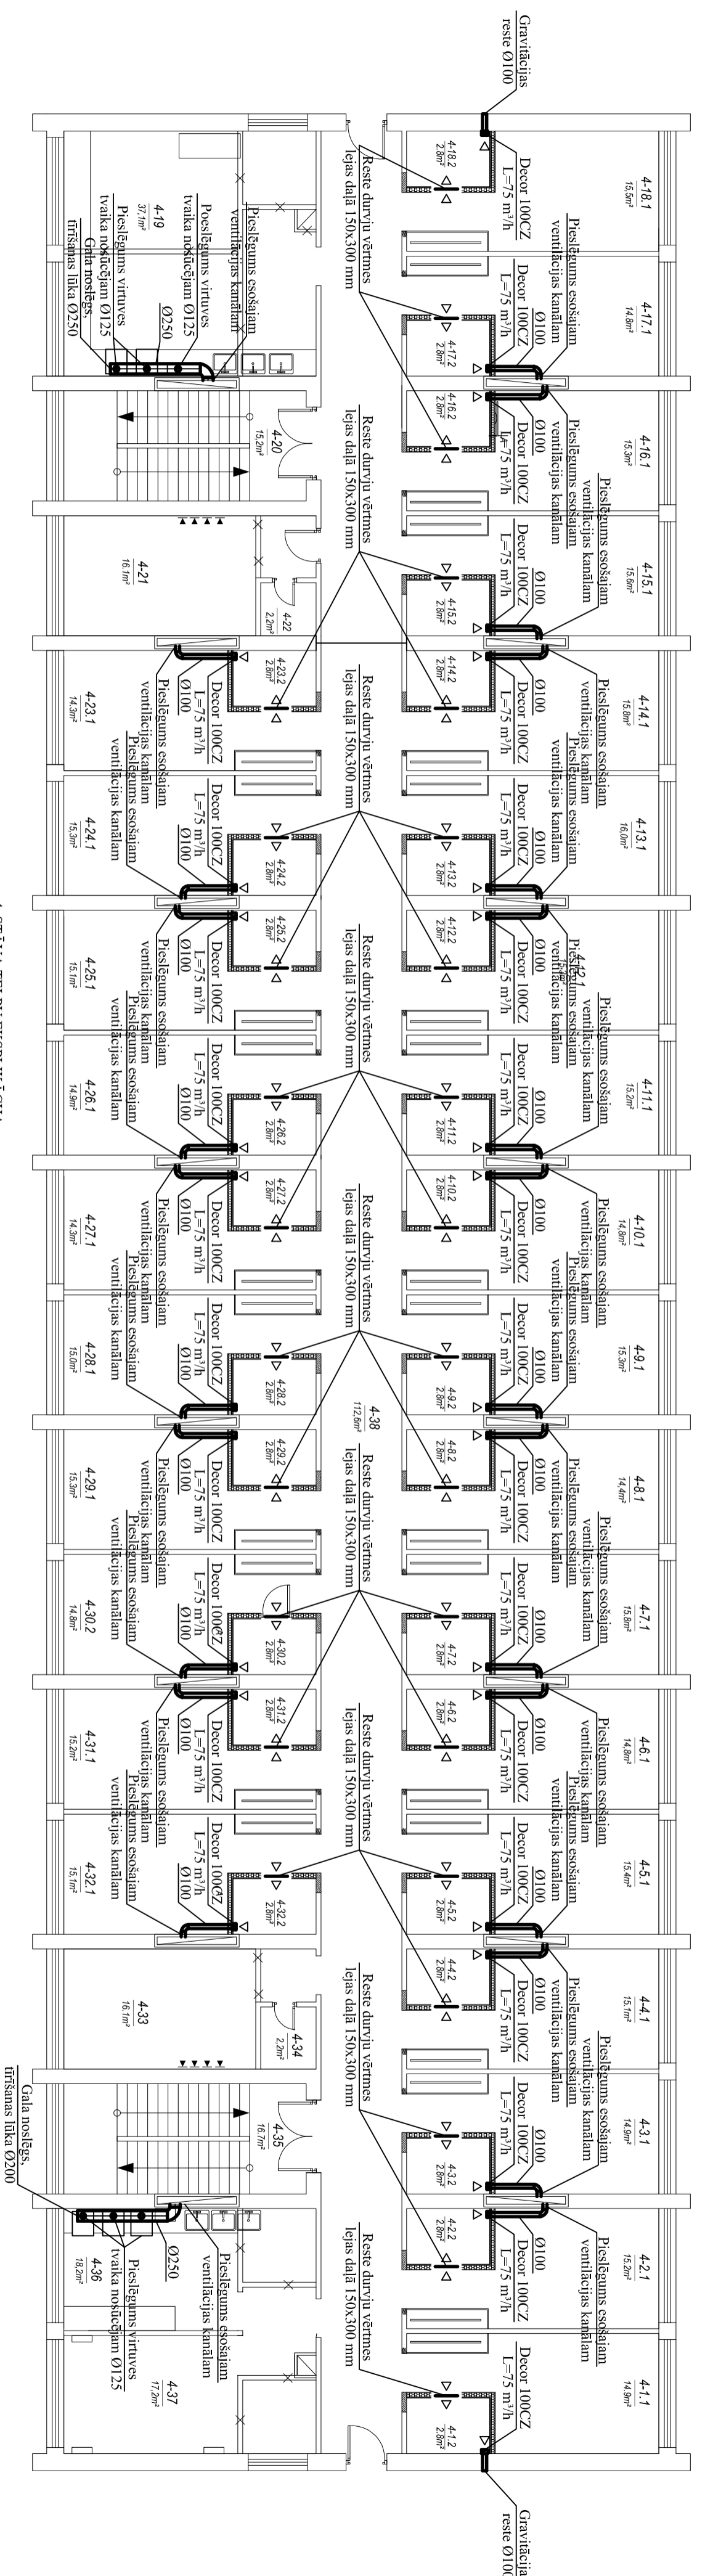

4. stāvs plans




Amats	V. Uzvārds	Paraksts	Datums	Pasūtītājs:	Ras. marka/ Atbva Nr.
Būvpr. d. vadl.	J. Matusevičs		26.02.2013	SIA "Namejs Plus" reģ. Nr. LV43603024773, Pasta tēla 57, Jelgava, LV-3001	AVK-2013/3
				4. un 5. stāva plans ar ventilācijas sistēmu	Būvpr. reģ. Nr.3288-R

