



$\bar{U}_1, T_3$ 

M 1:100

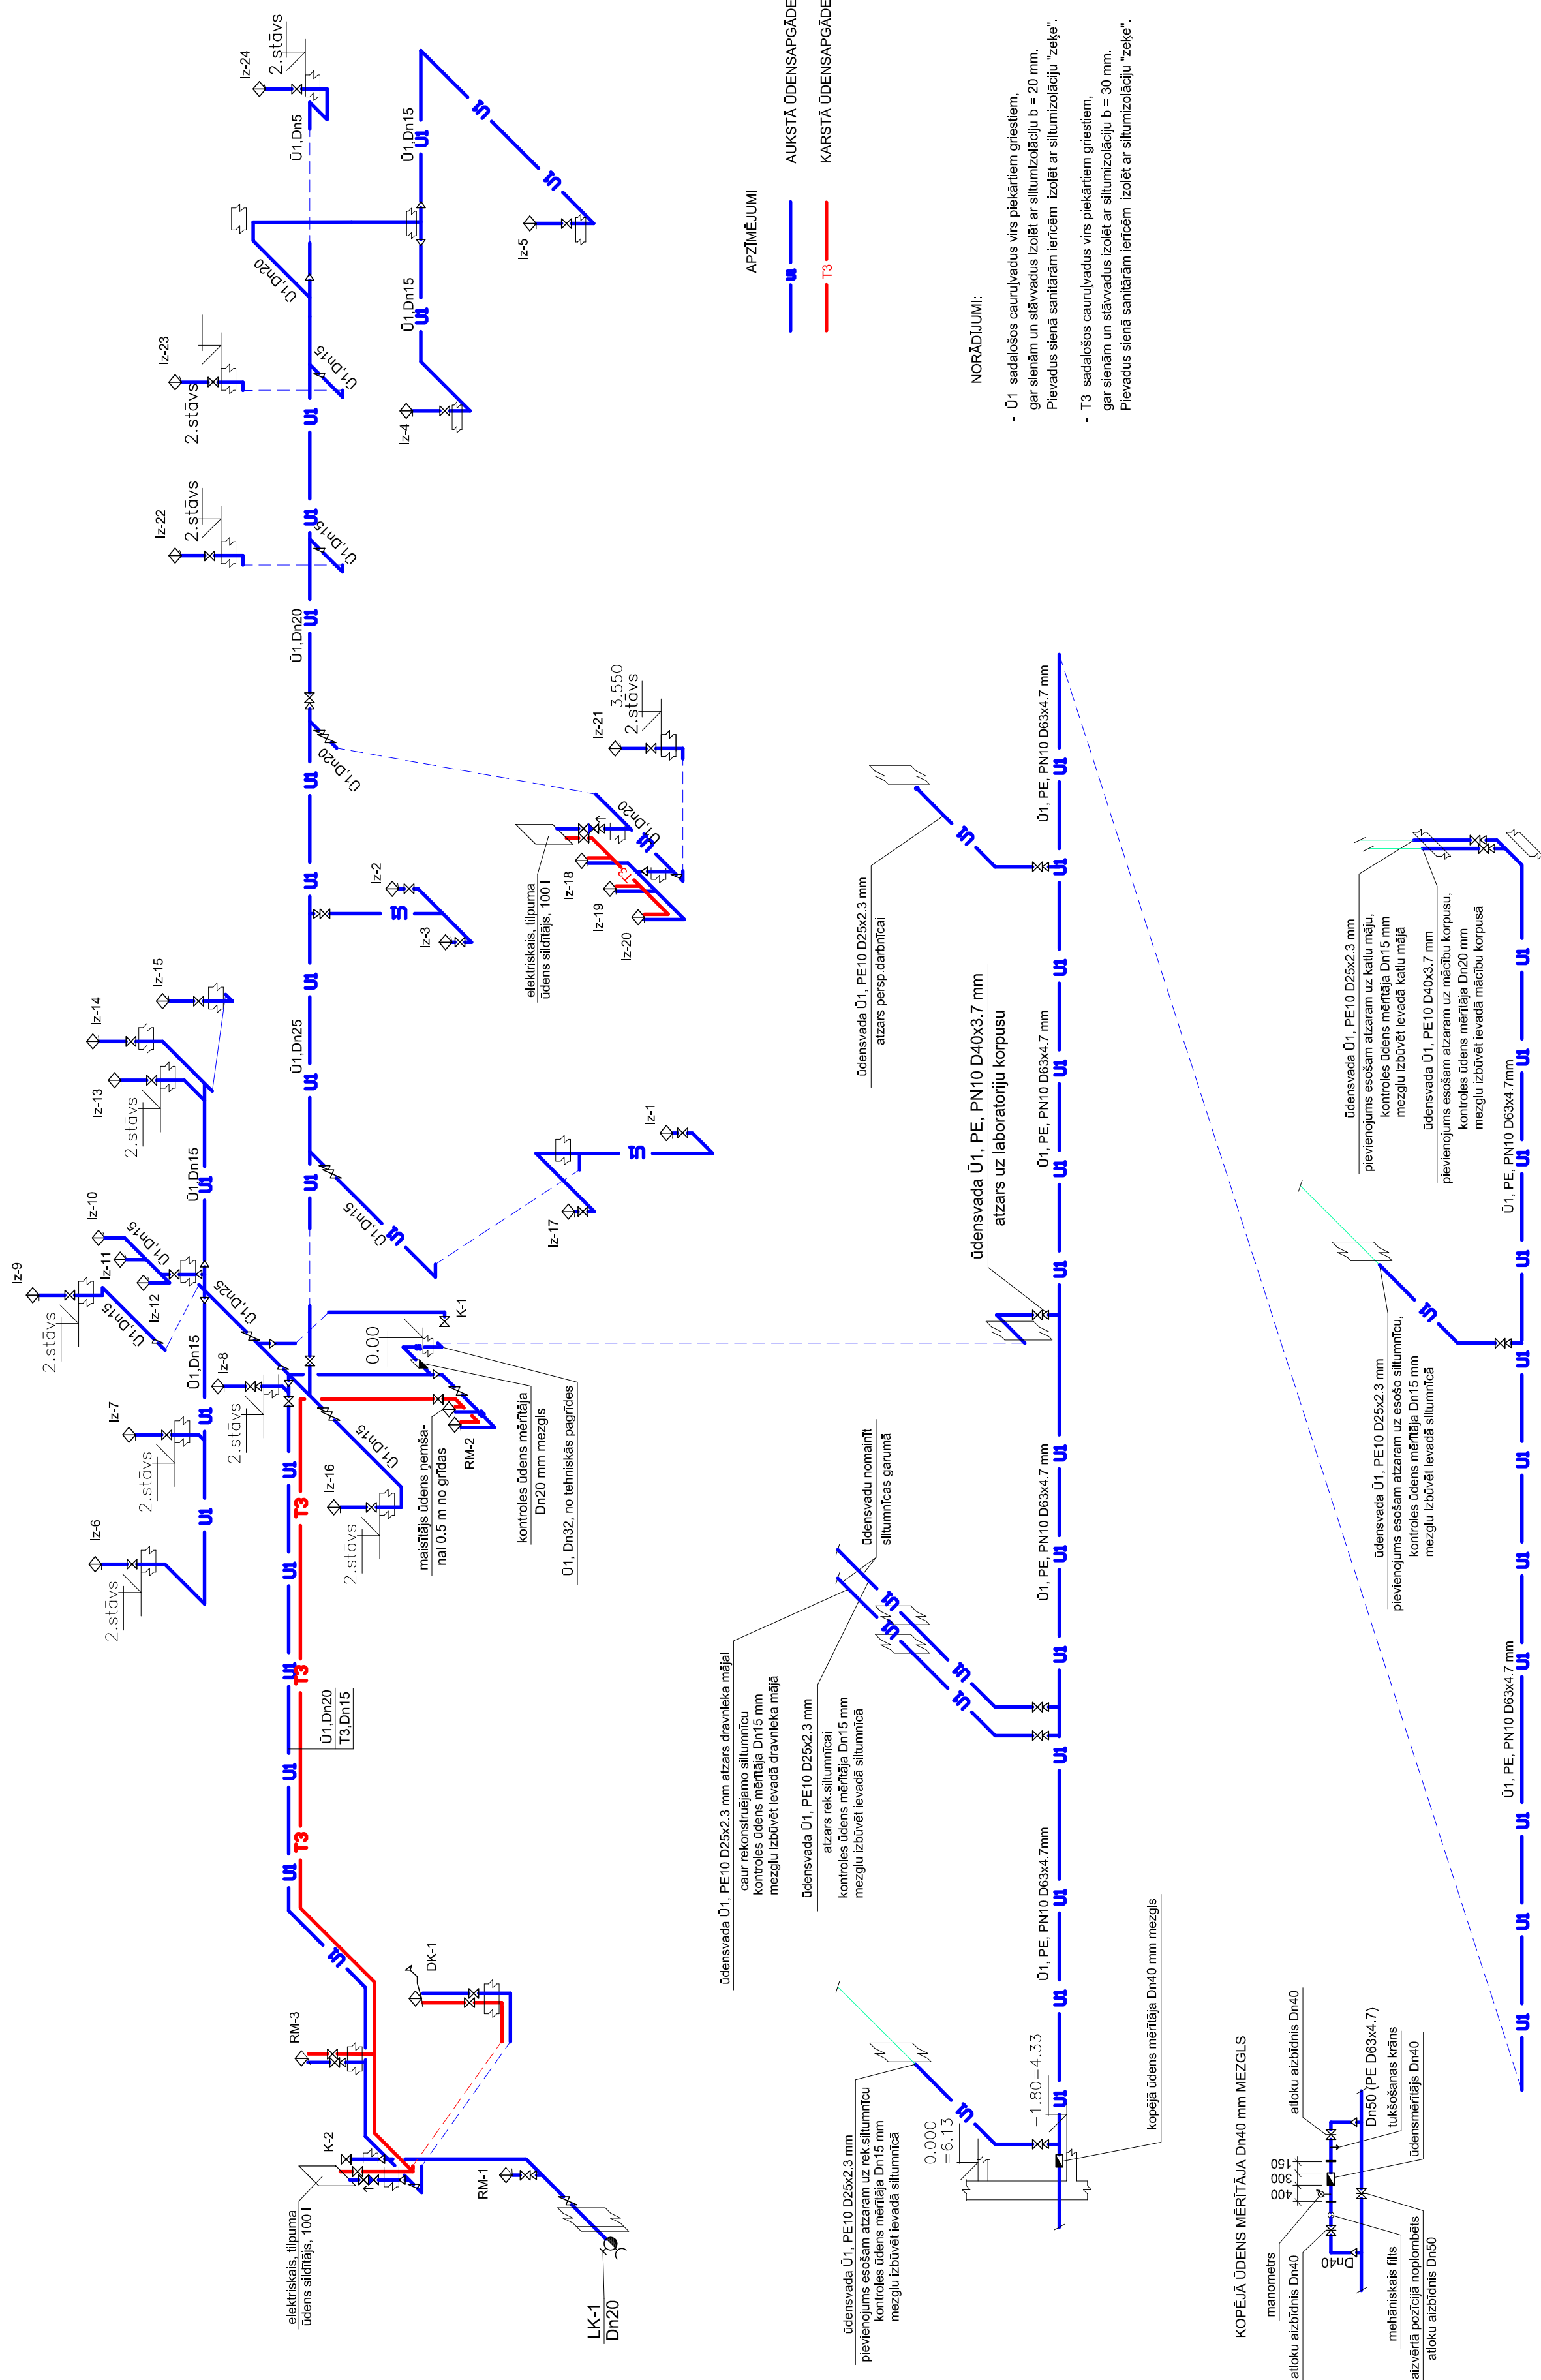

LLU AAZL BŪVNĒCĪBA UN AAZI MĀČĪBU UN PĒTINĒCĪBAS BĀZES REKONSTRUKCIJA STRAZDU IELĀ 1, JELGAVĀ.					13-001		
					ŪK		
					STAD.	LAPA	MĒROGS
					TP	4	1:100
IZSTRĀD:	LAIZĀNE				MĀČĪBU UN PĒTINĒCĪBAS CENTRS IEKŠĒJIE TĪKLI.		
					Ū1, T3 AKSONOMETRISKĀS SHĒMAS.		
					 <b>JELGAVA</b> <b>komunālprojekts</b> <i>būvniecības iestāde Nr.2158-R</i>		