



K1, K3

M 1:100

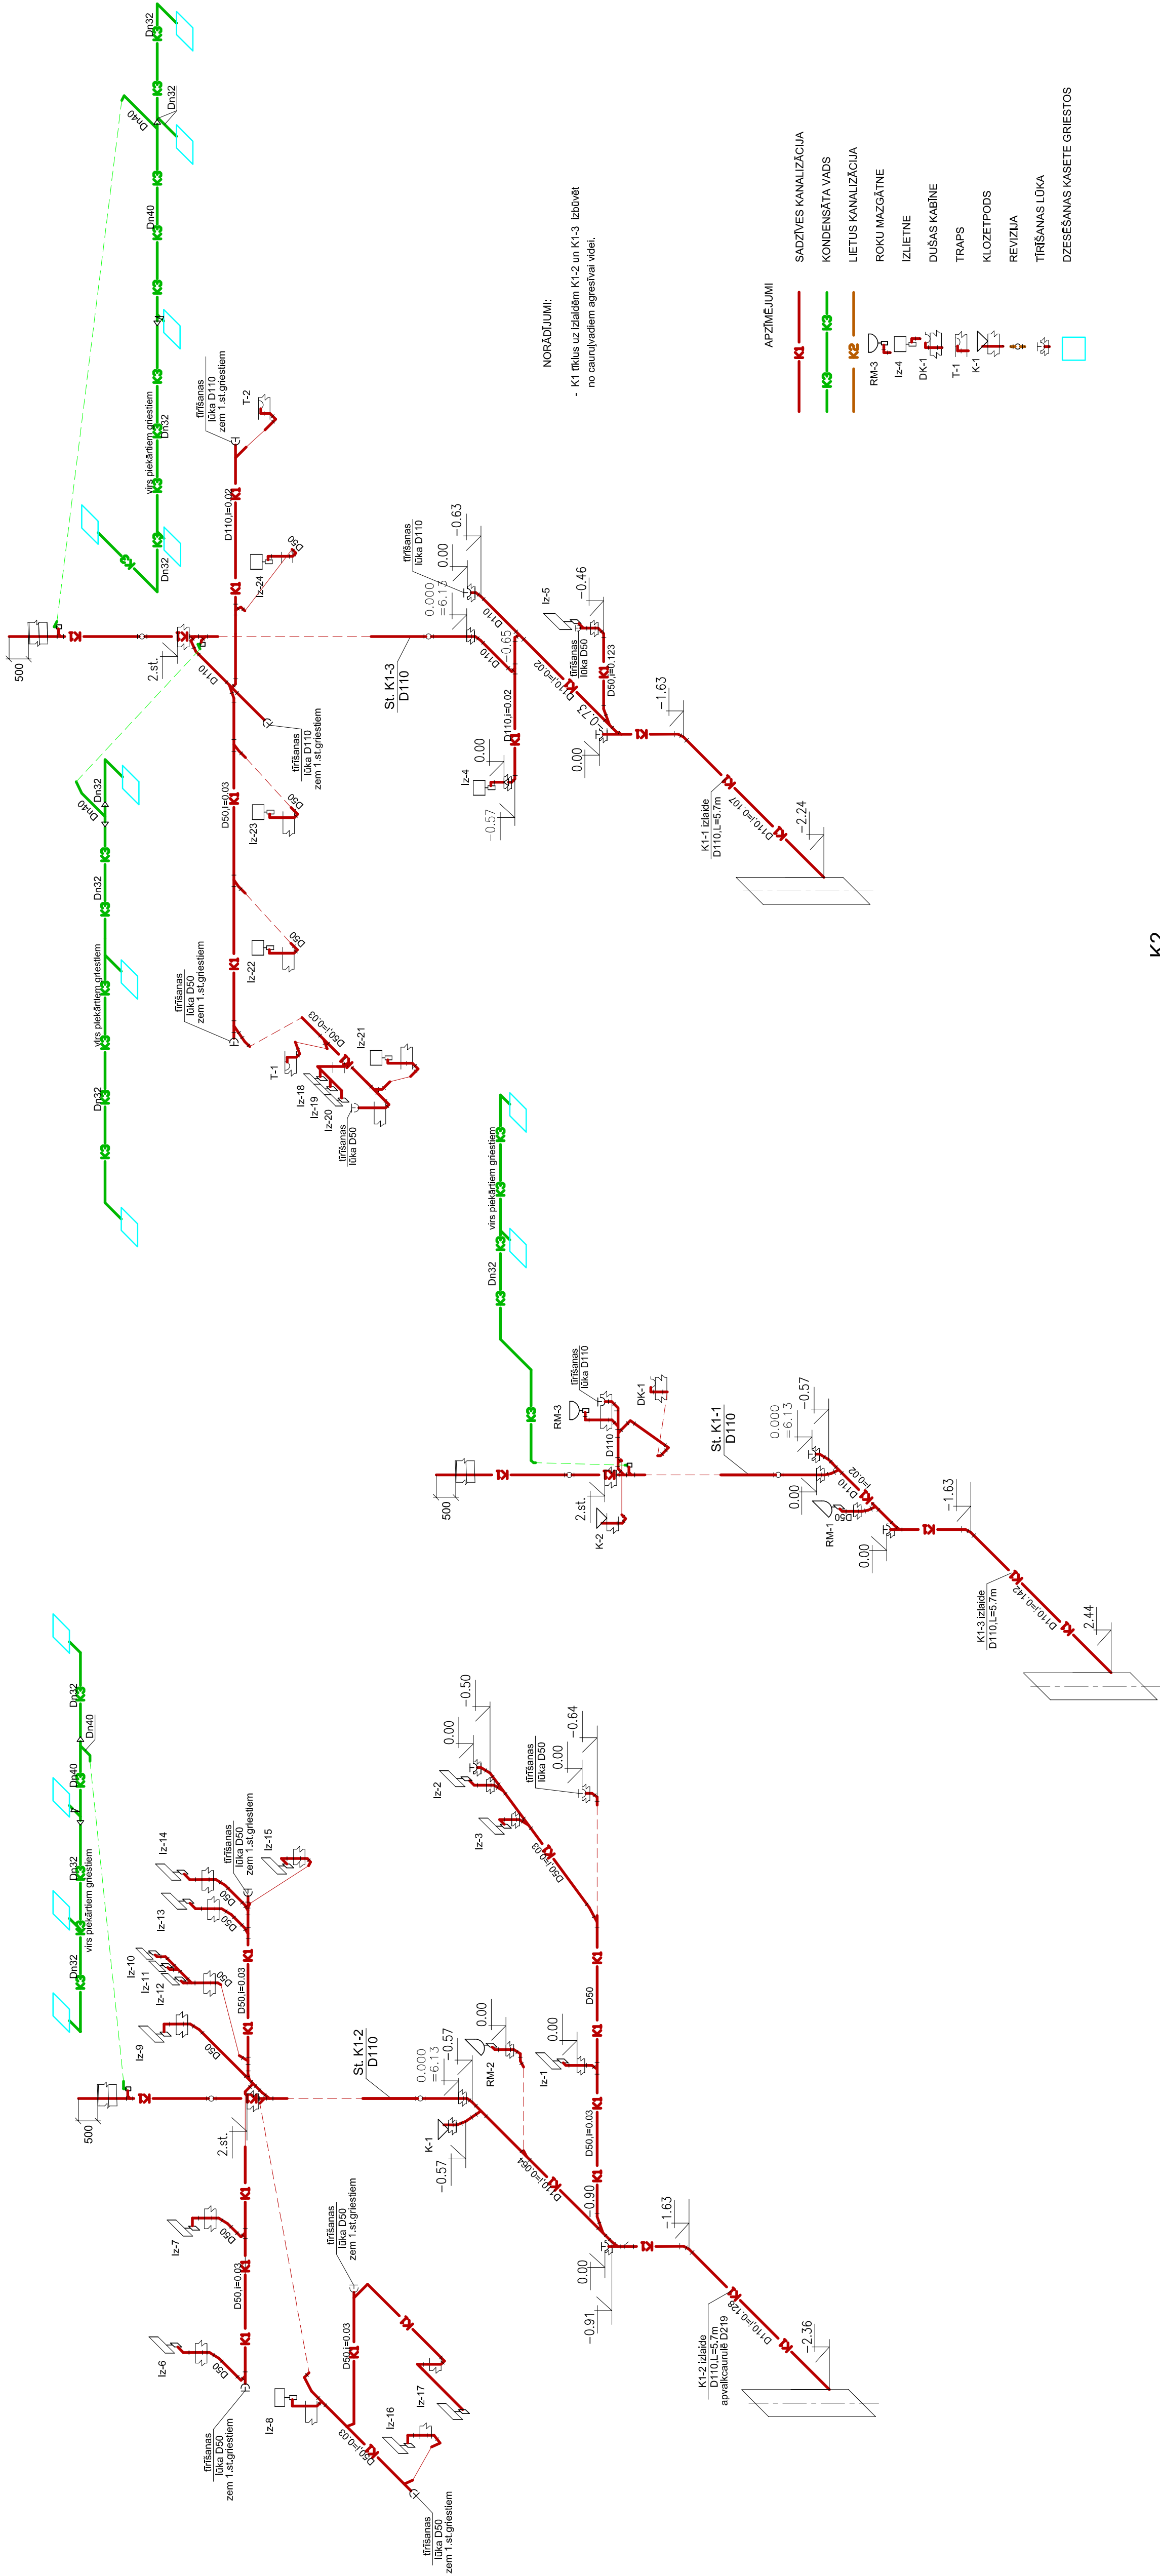

K2

M 1:100

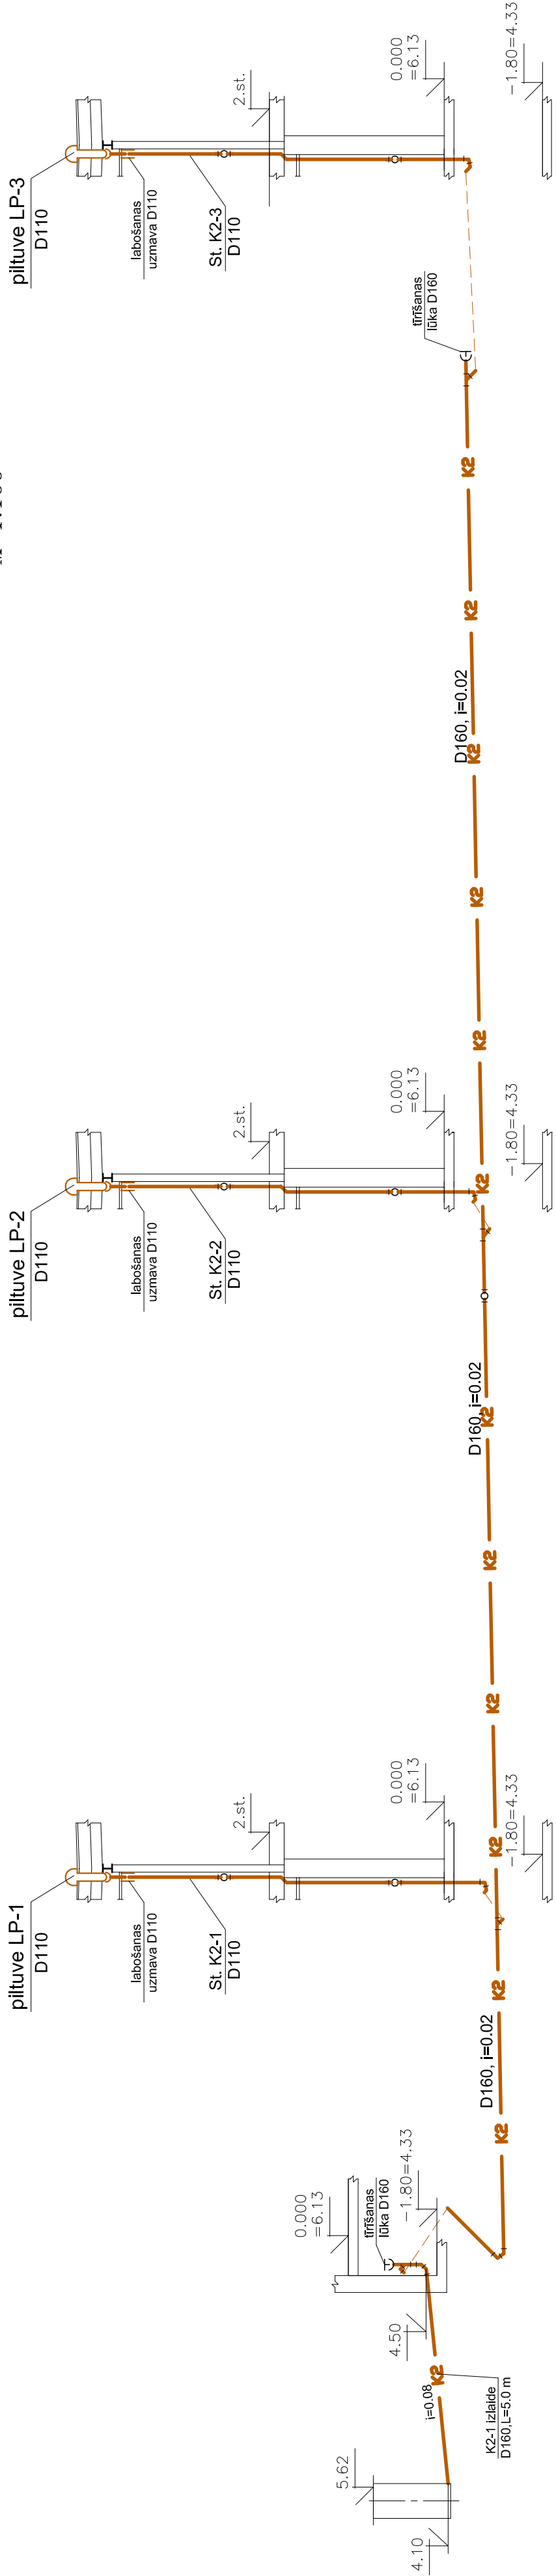

LLU AAZL BŪVNĒCĪBA UN AAZI MĀČĪBU UN PĒTNĒCĪBAS BĀZES REKONSTRUKCIJA STRAZDU IELĀ 1, JELGAVĀ.				13-001	
				UK	
				STAB.	LAPA
				TP	MĒRSGS
				5	1:100
				JELGAVA	
				komunālprojeKts	
				Būvkomersanta reģ. nr. Nr. 2198-R	
				MĀČĪBU UN PĒTNĒCĪBAS CENTRS	
				IĒKŠĒJIE TĪKLI	
				K1 - K2 - K3	
				AKSONOMETRISKĀS SHĒMAS.	