




N2 SHĒMA

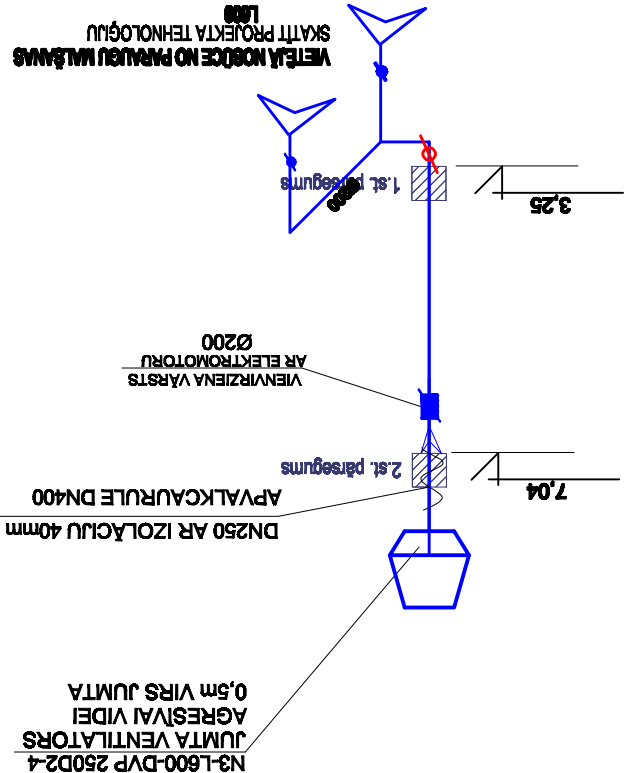


N3 SHĒMA

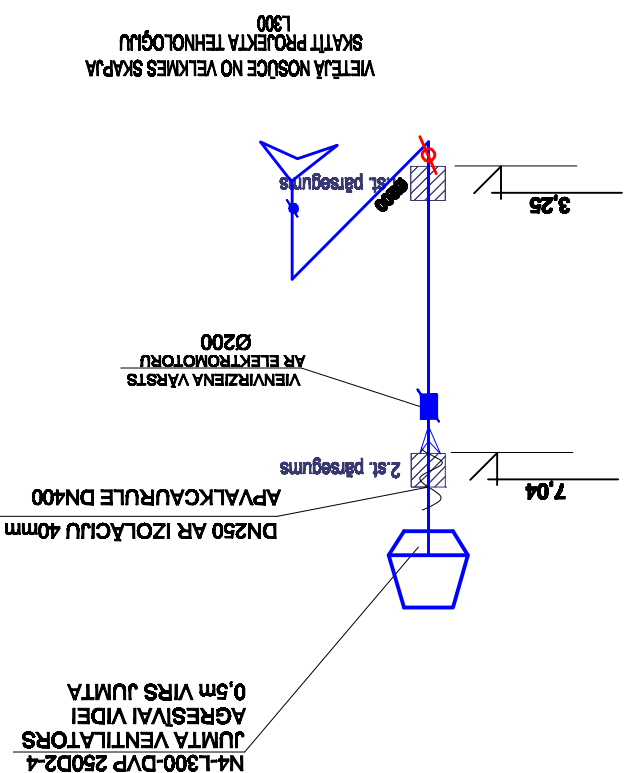


N4 SHĒMA

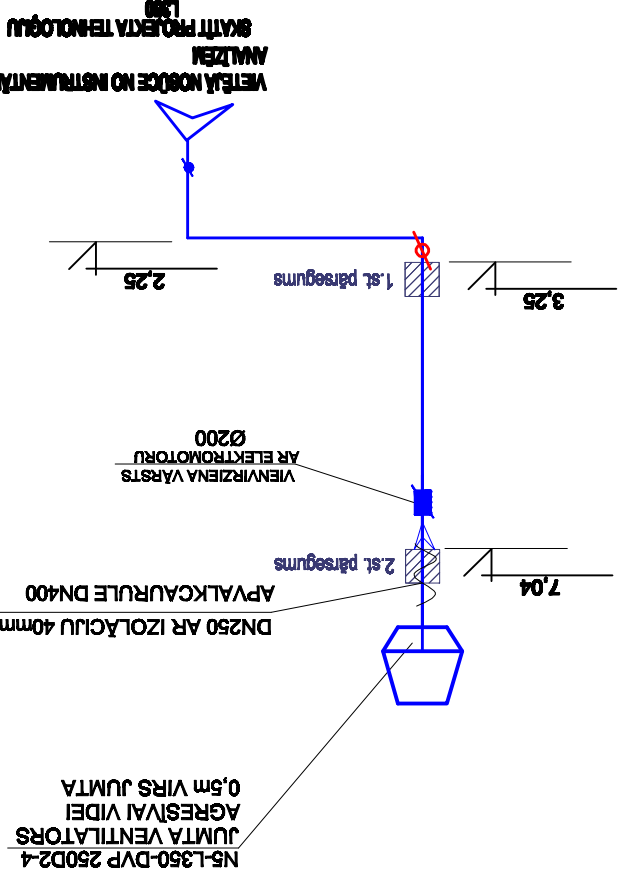


N5 SHĒMA

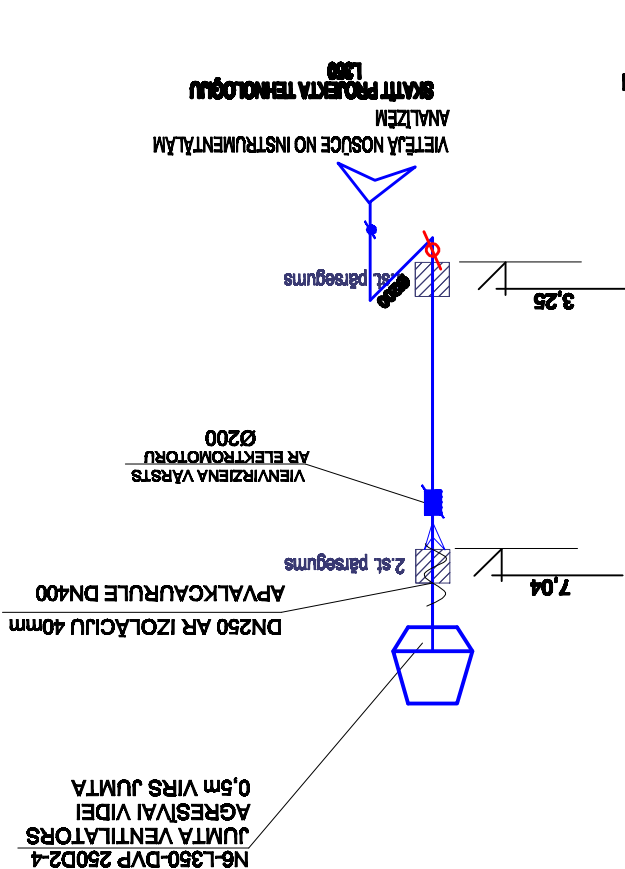


N6 SHĒMA

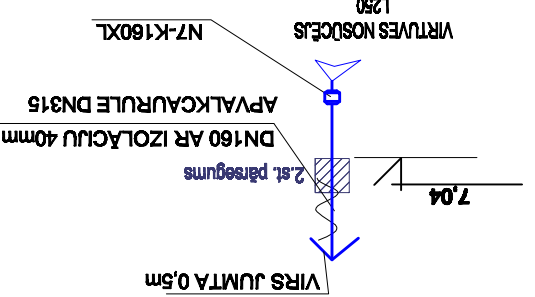


N7 SHĒMA

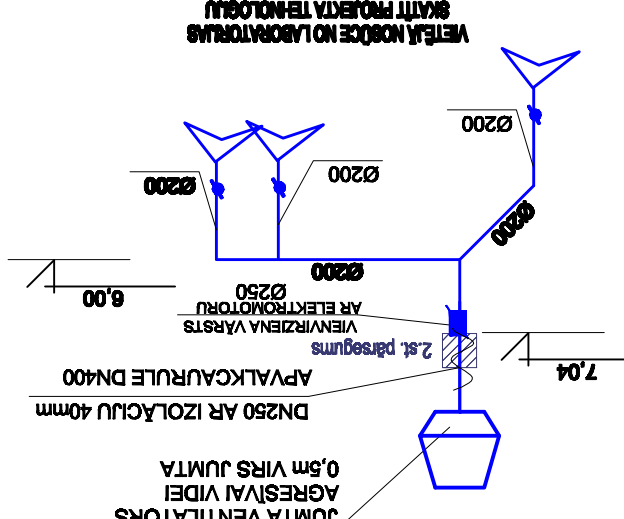


N11 SHĒMA

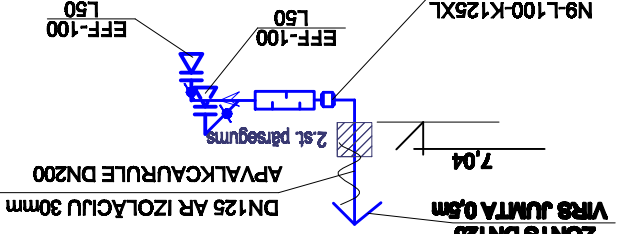


N12 SHĒMA

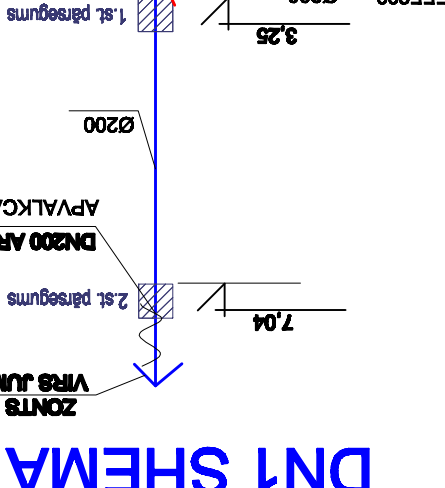

N13 SHĒMA

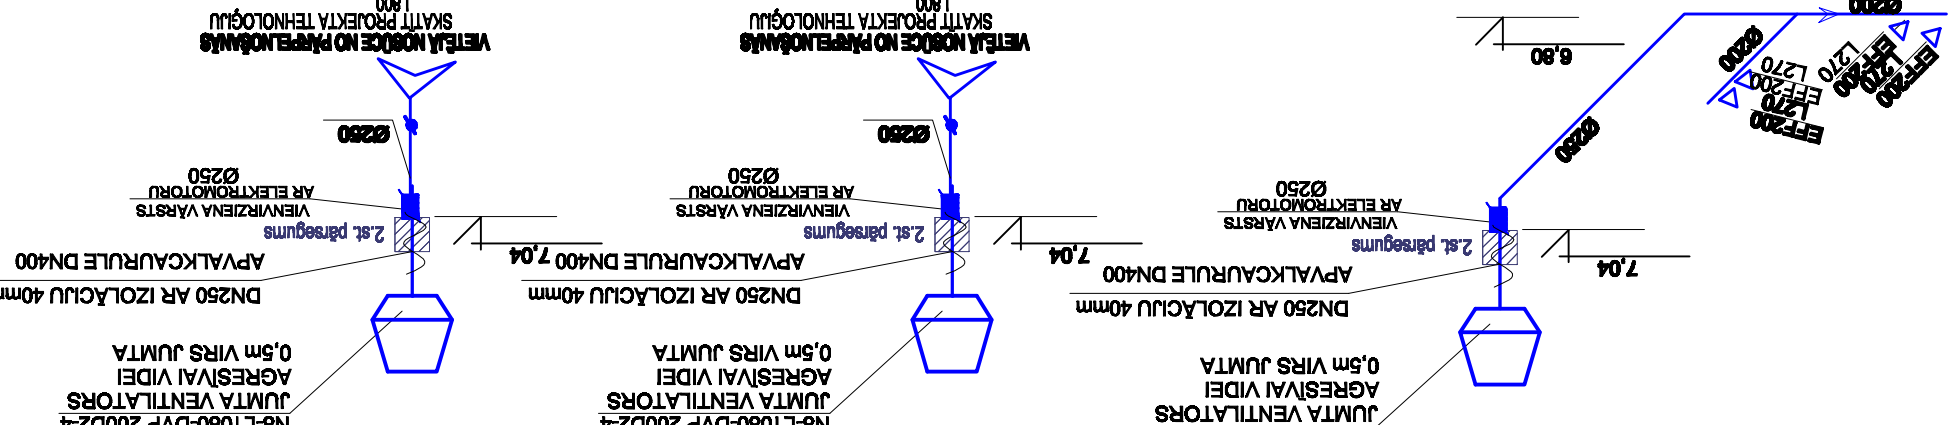

N14 SHĒMA

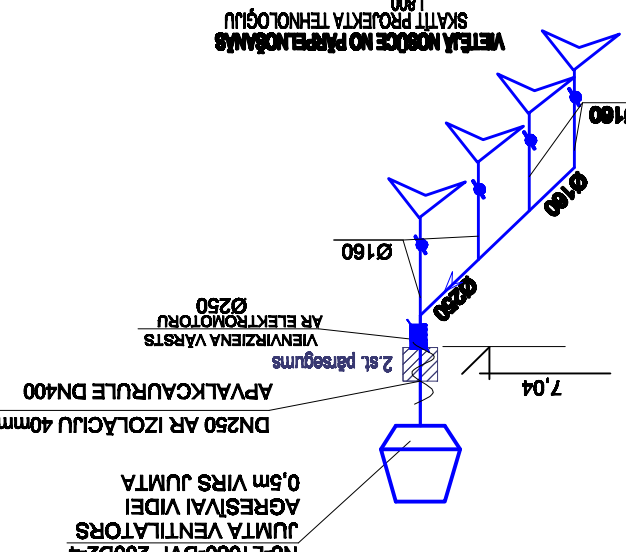

NORĀDĪJUMI









13 - 001		AVK-2			
		Stadija			
		Lapa			
		7			
		JĒLGĀVĒ			
		komunālprojekts			