
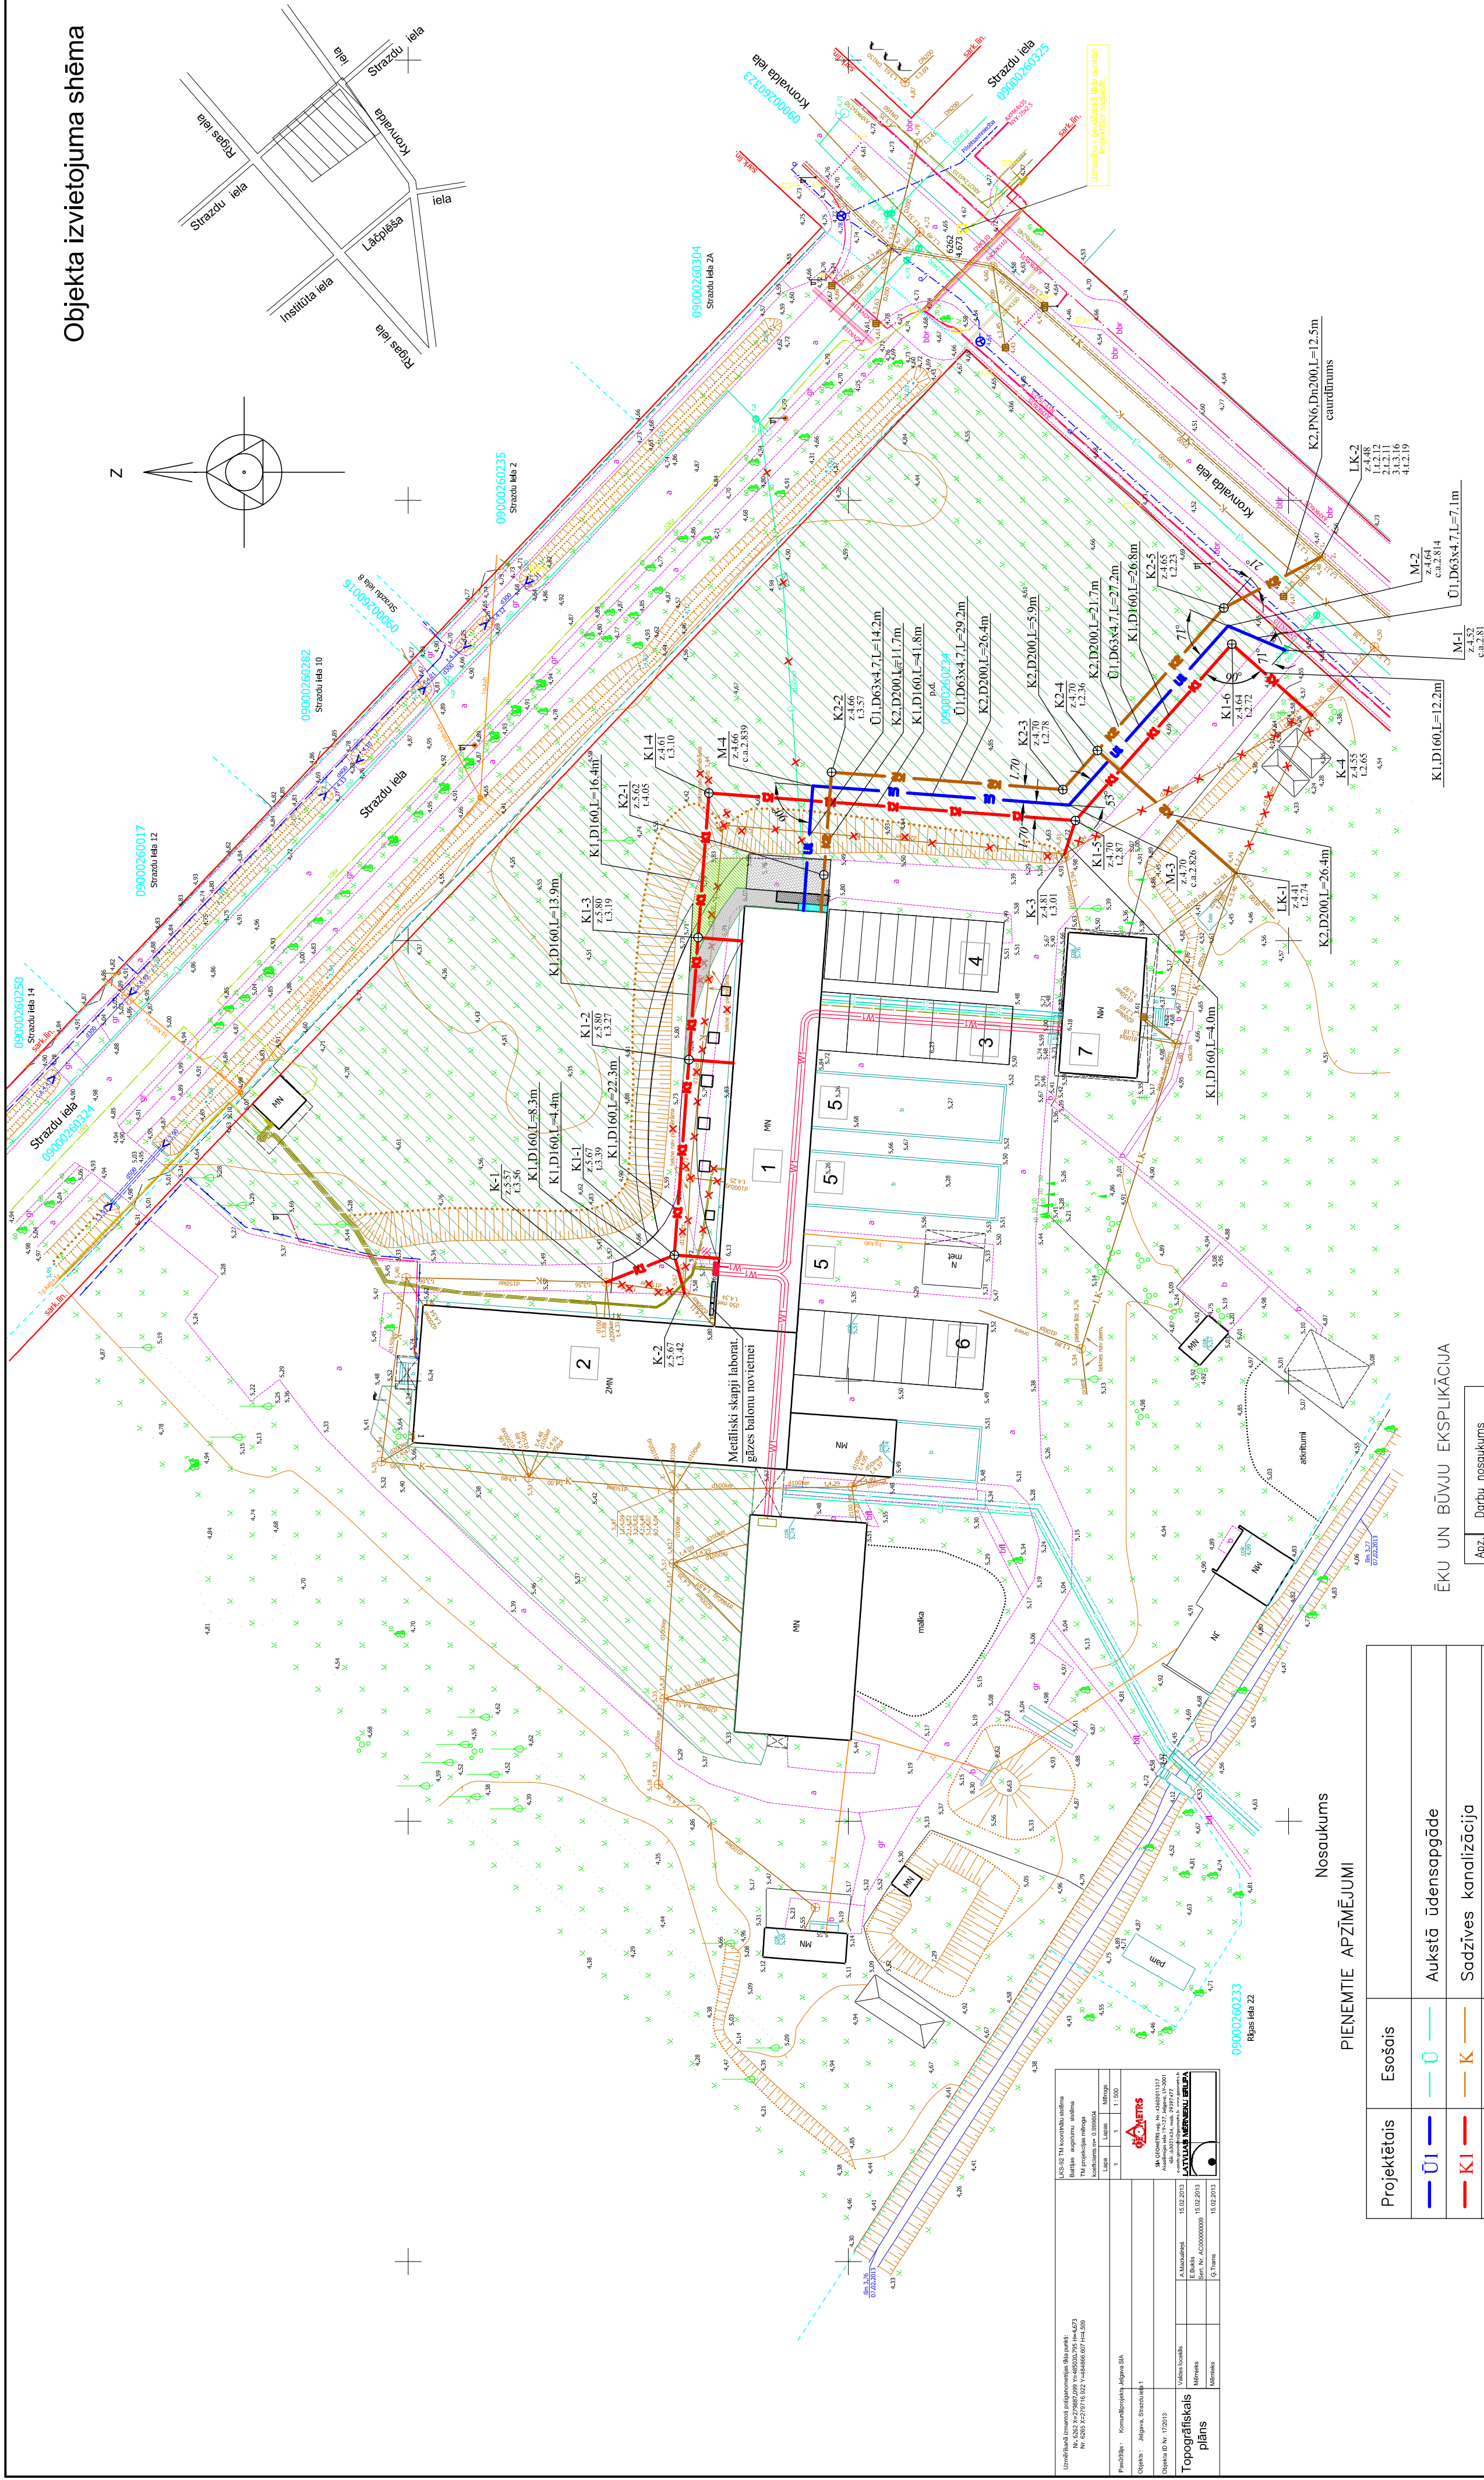
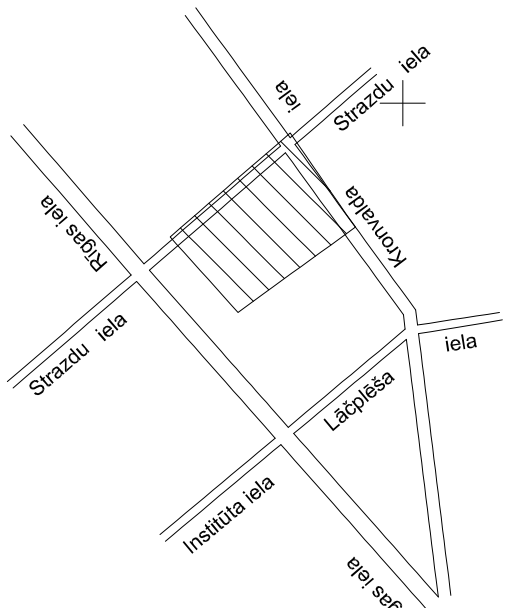



Objekta izvietojuma shēma

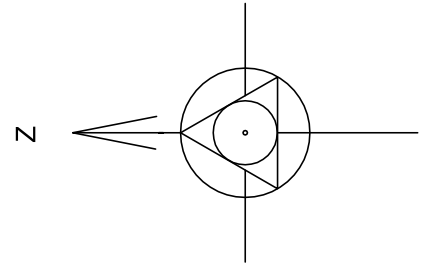

ĒKU UN BŪVJU EKSPLIKĀCIJA

Apz.	Darbu nosaukums
1.	REKONSTRUEJAMĀ ĒKA 1. būvniecības kārta
2.	REKONSTRUEJAMĀ ĒKA 2. būvniecības kārta
3.	REKON.SILTUMNĪCA 1. būvniecības kārta
4.	REKON.SILTUMNĪCA 1. būvniecības kārta
5.	ESOŠIE PAMATI
6.	ESOŠĀ SILTUMNĪCA
7.	DRAVNIEKA MĀJA

Projektētais	Esošais	
— Ū1 —	— Ū —	Aukstā ūdensapgāde
— K1 —	— K —	Sadzīves kanalizācija
— K2 —	— LK —	Lietus kanalizācija
	— ST —	Siltumtrase
	— ● —	Elektroapgaismošanas kabelis
	— ● —	Elektrokabelis līdz 1 kV
	— ● ● —	Elektrokabelis no 6 līdz 20 kV
	— / ⊕ / —	Telefona kanalizācija
	— ● —	Telefona kabelis

LLU AAZL BŪVNIECĪBA UN AAZI MĀČĪBU UN PĒTNIECĪBAS BĀZES REKONSTRUKCIJA STRAZDU IELĀ 1, JELGAVĀ.				13-001	
				ŪKT	
				STAD. TP	LAPA 2
				MĒROGS 1:500	
IZSTRĀD.	LAIZĀNE				
		ĢENERĀLPLĀNS AR ŪKT TĪKLIEM.			
		būvkonersanta reģ.apl.Nr.2158-R			